


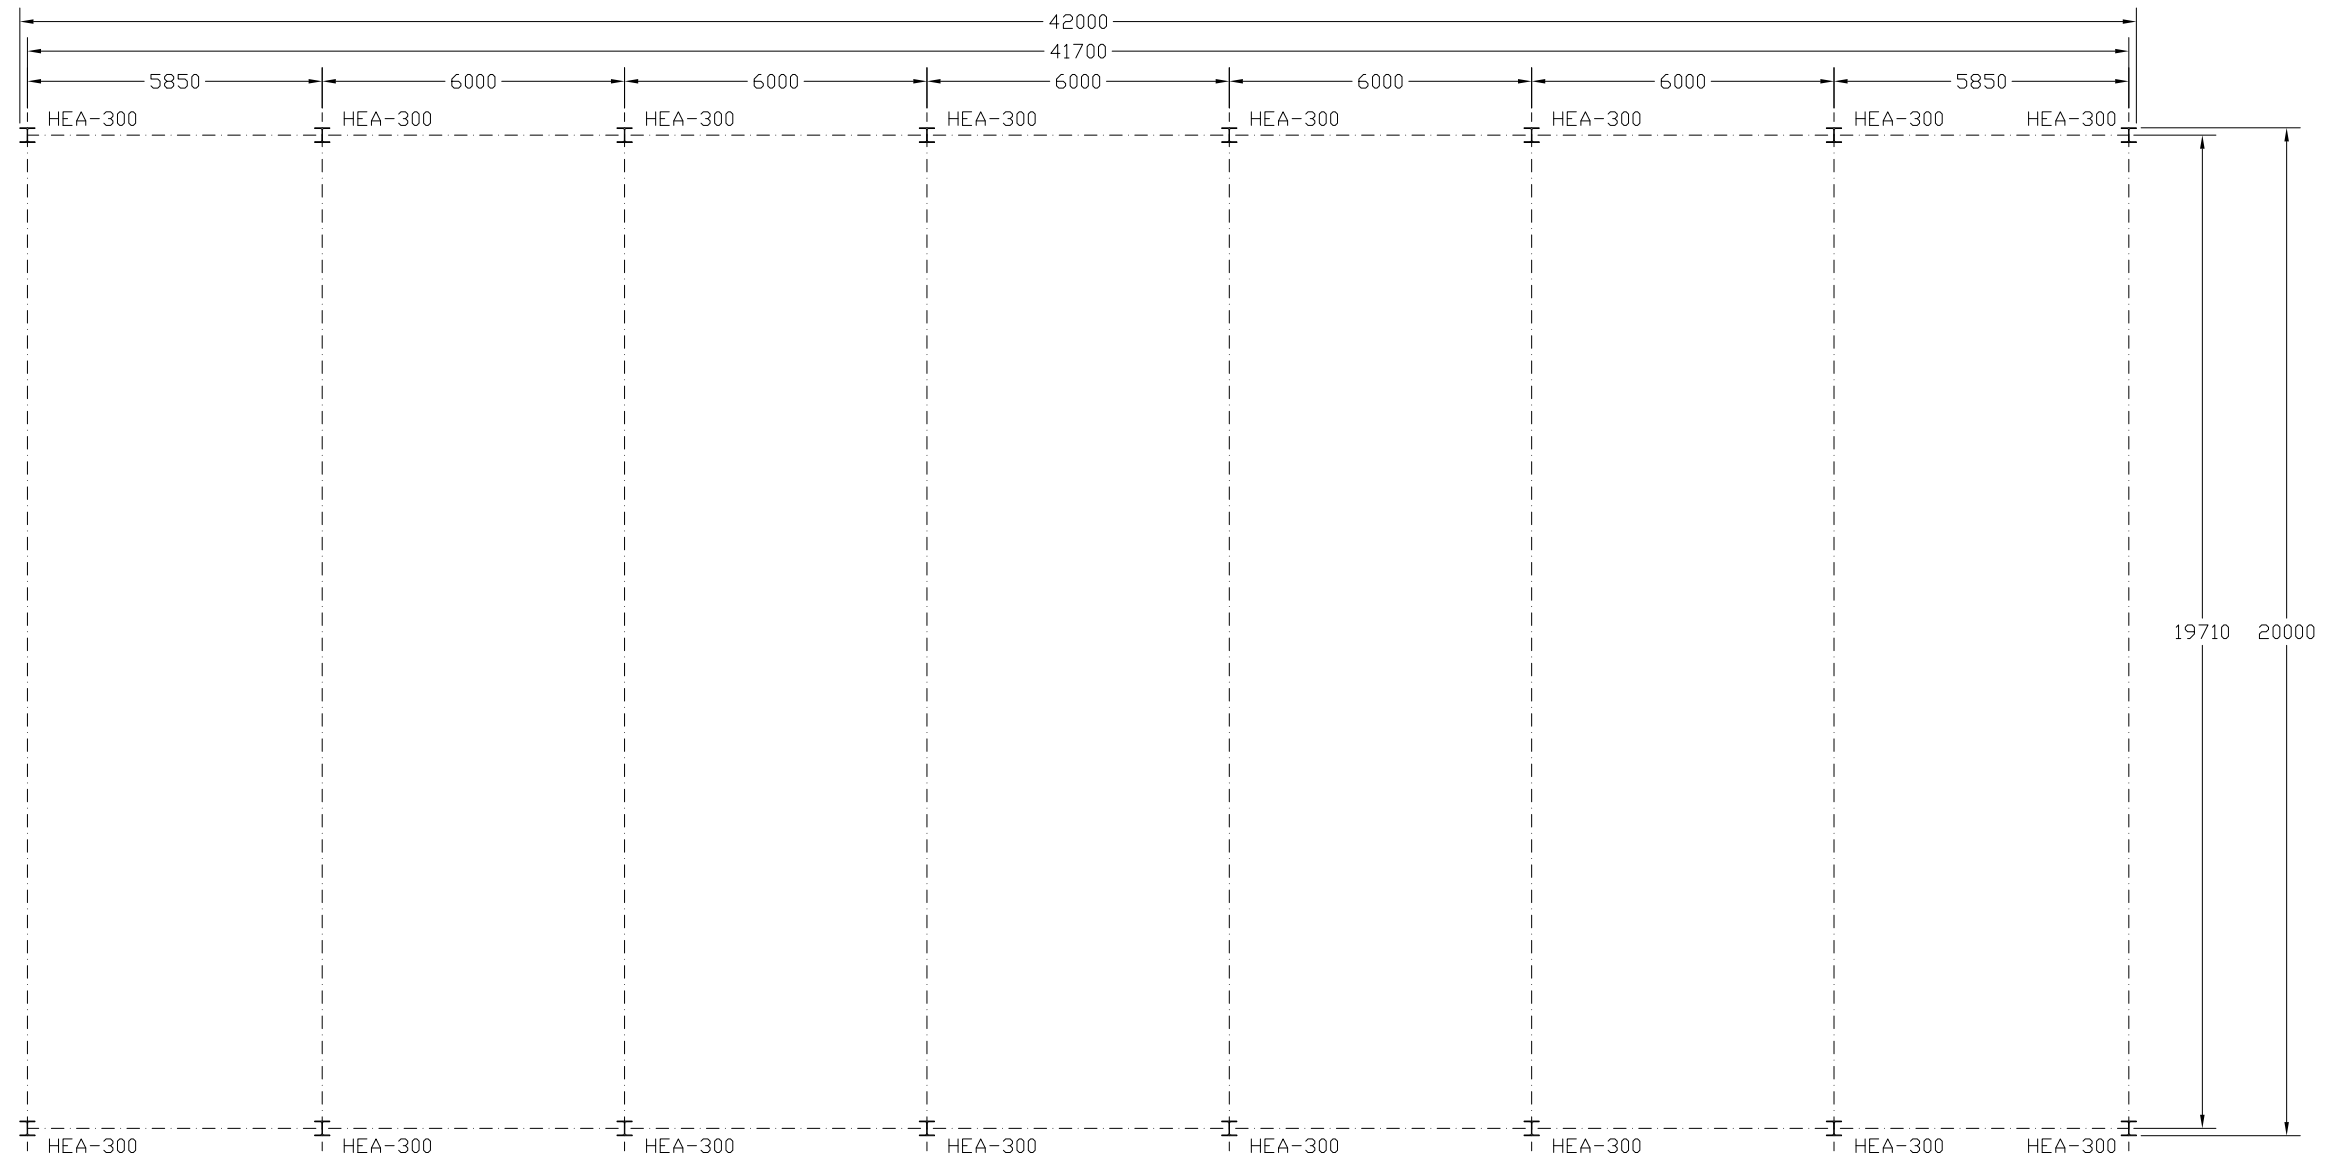



DESIGNACIÓN	AUTORIZACION DE USO EXCEPCIONAL EN SUELO RUSTICO COMUN PARA CONSTRUCCIONES E INSTALACIONES AGRÍCOLAS DE INTERÉS PÚBLICO	
UBICACIÓN	PARCELA 73, POLÍGONO 506, ITERO DE LA VEGA. Palencia	
PROMOTOR	AGROPECUARIA PALENTINA S. Coop. Ltda. (AGROPAL)	
AUTOR	D. ALEJANDRO VELASCO DE BENITO <small>(Ingeniero Agrónomo al servicio de la empresa)</small>	
ESCALA 1:100	FIRMA DEL AUTOR	PLANO N° 1
FECHA DICIEMBRE DE 2022		PLANO SEGUN NNUUMM

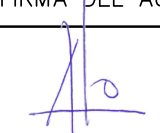



DESIGNACIÓN	AUTORIZACION DE USO EXCEPCIONAL EN SUELO RUSTICO COMUN PARA CONSTRUCCIONES E INSTALACIONES AGRÍCOLAS DE INTERÉS PÚBLICO	
UBICACIÓN	PARCELA 73, POLÍGONO 506, ITERO DE LA VEGA. Palencia	
PROMOTOR	AGROPECUARIA PALENTINA S. Coop. Ltda. (AGROPAL)	
AUTOR	D. ALEJANDRO VELASCO DE BENITO (Ingeniero Agrónomo al servicio de la empresa)	
ESCALA 1:100	FIRMA DEL AUTOR	PLANO N° 2
FECHA DICIEMBRE DE 2022		PLANO DE PARCELA

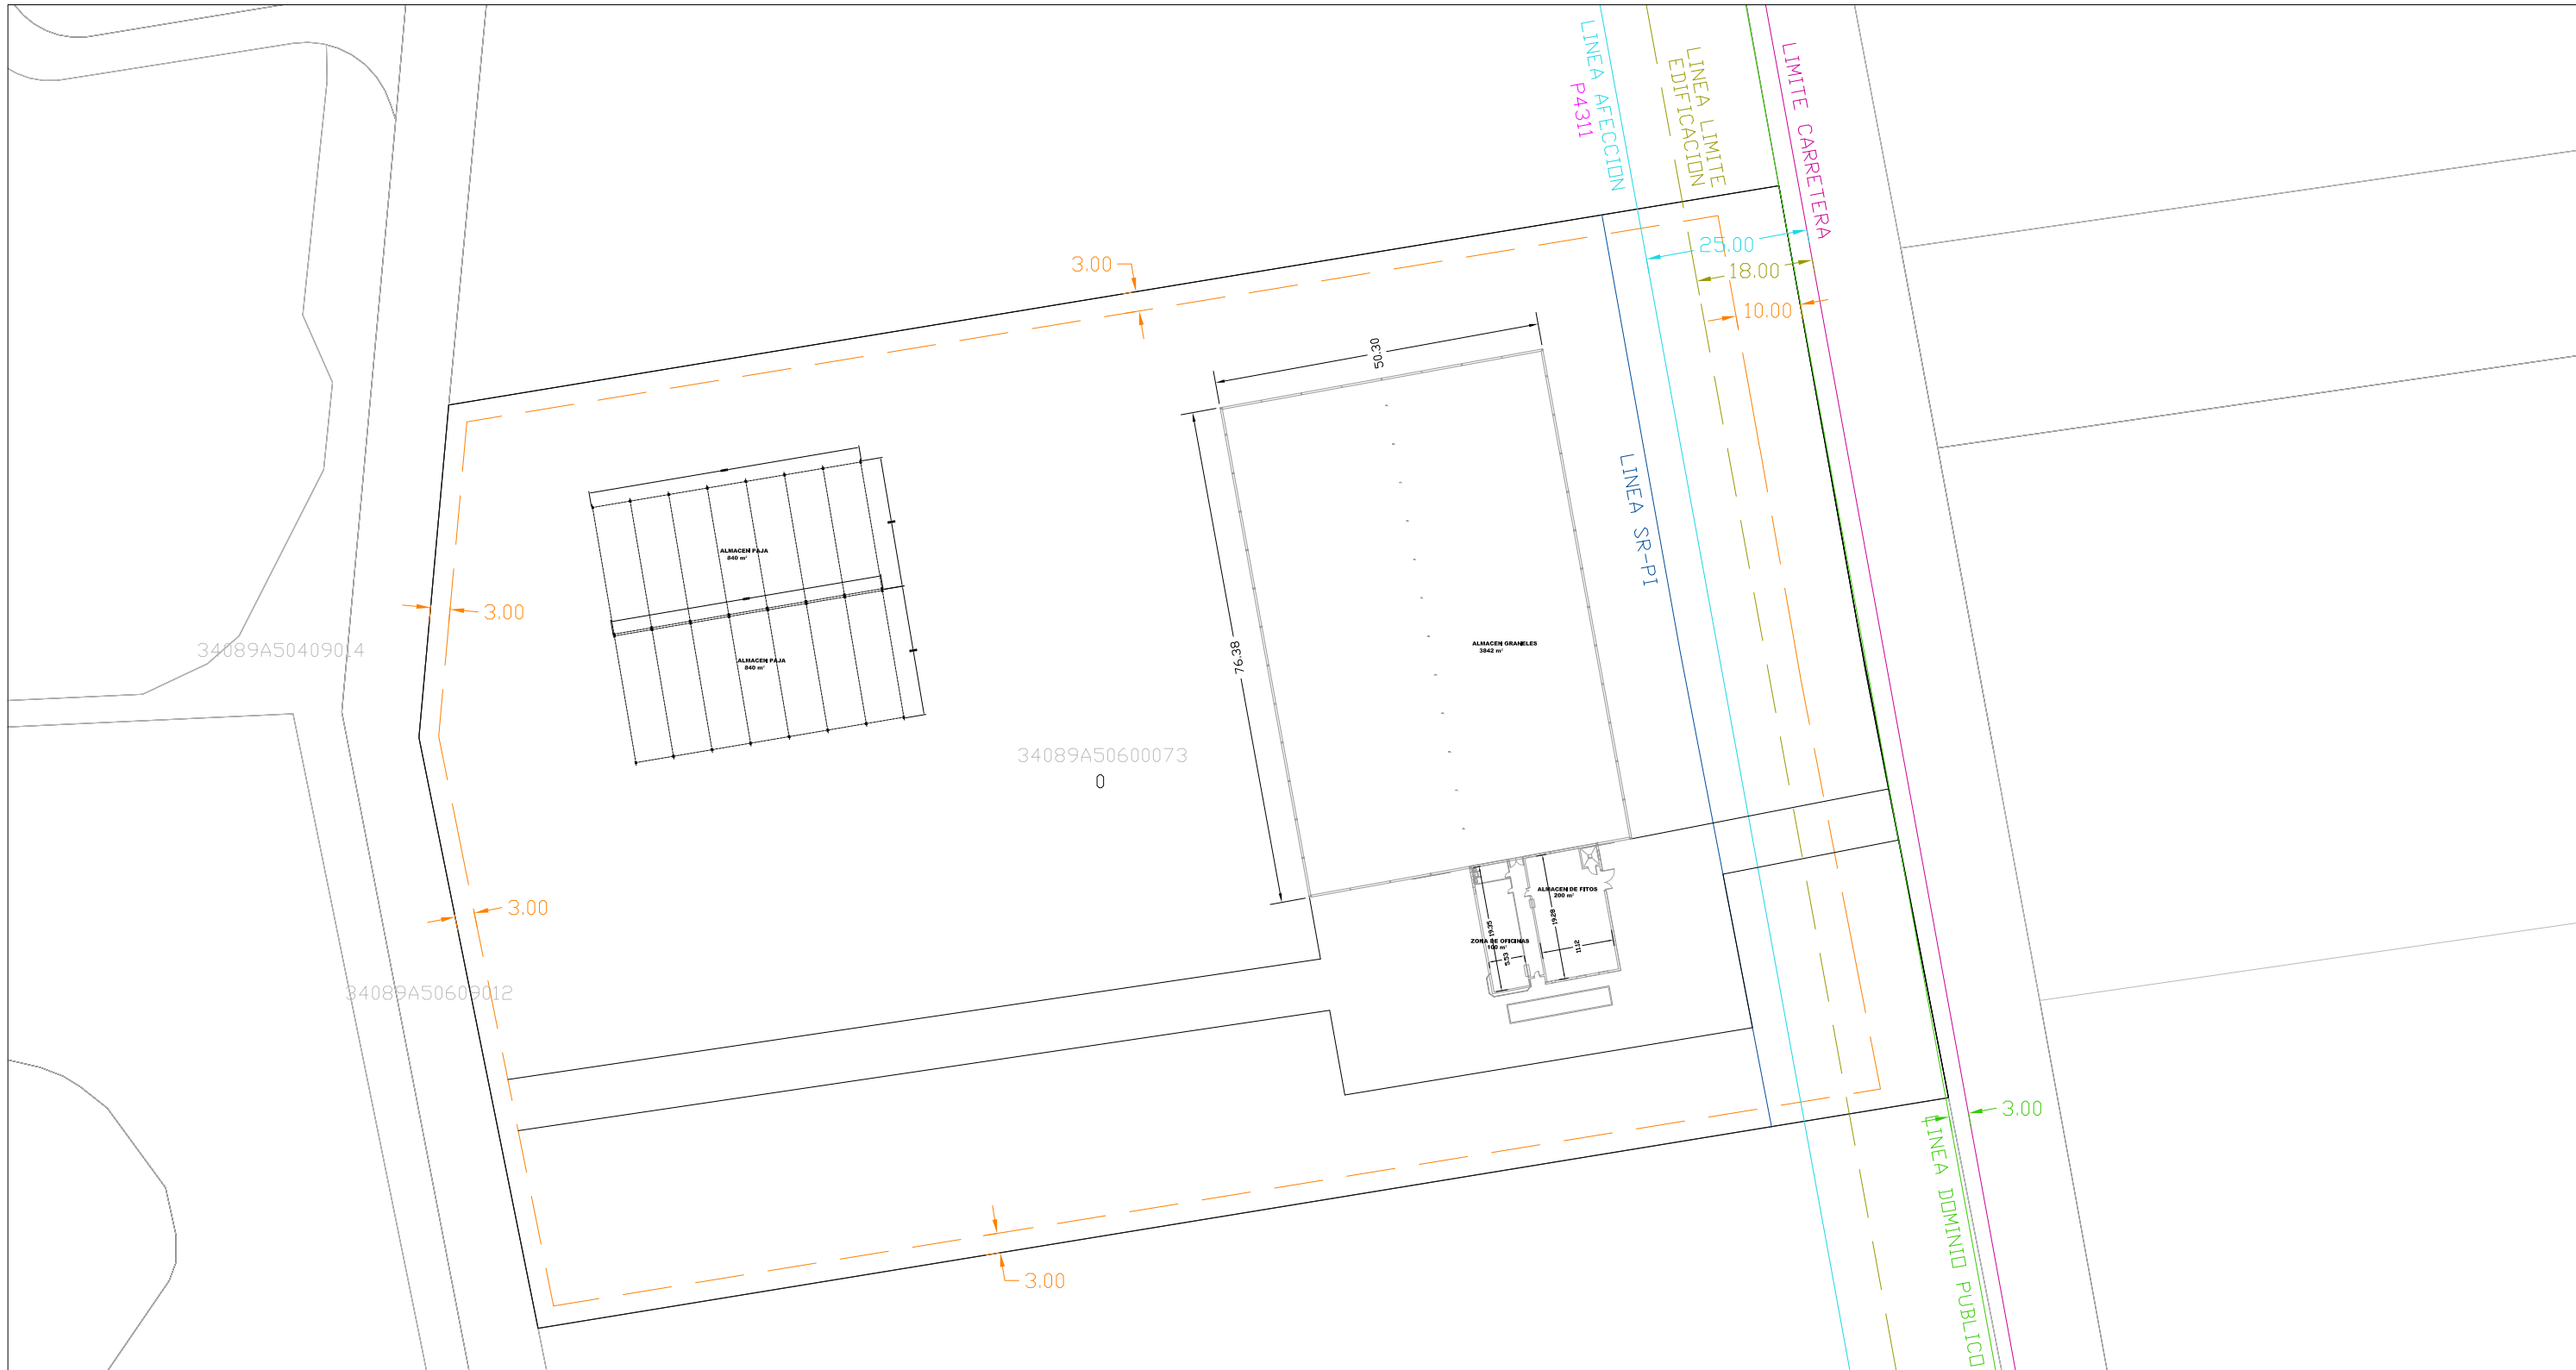


SUP. OCUPADA: 840,00 m²

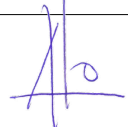
DESIGNACIÓN	AUTORIZACION DE USO EXCEPCIONAL EN SUELO RUSTICO COMUN PARA CONSTRUCCIONES E INSTALACIONES AGRÍCOLAS DE INTERÉS PÚBLICO	
UBICACIÓN	PARCELA 73, POLÍGONO 506, ITUERO DE LA VEGA. Palencia	
PROMOTOR	AGROPECUARIA PALENTINA S. Coop. Ltda. (AGROPAL)	
AUTOR	D. ALEJANDRO VELASCO DE BENITO <small>(Ingeniero Agrónomo al servicio de la empresa)</small>	
ESCALA 1:150	FIRMA DEL AUTOR	PLANO N° 3
FECHA DICIEMBRE DE 2022		COBERTIZO ALMACÉN PAJA PLANTA DE DISTRIBUCIÓN

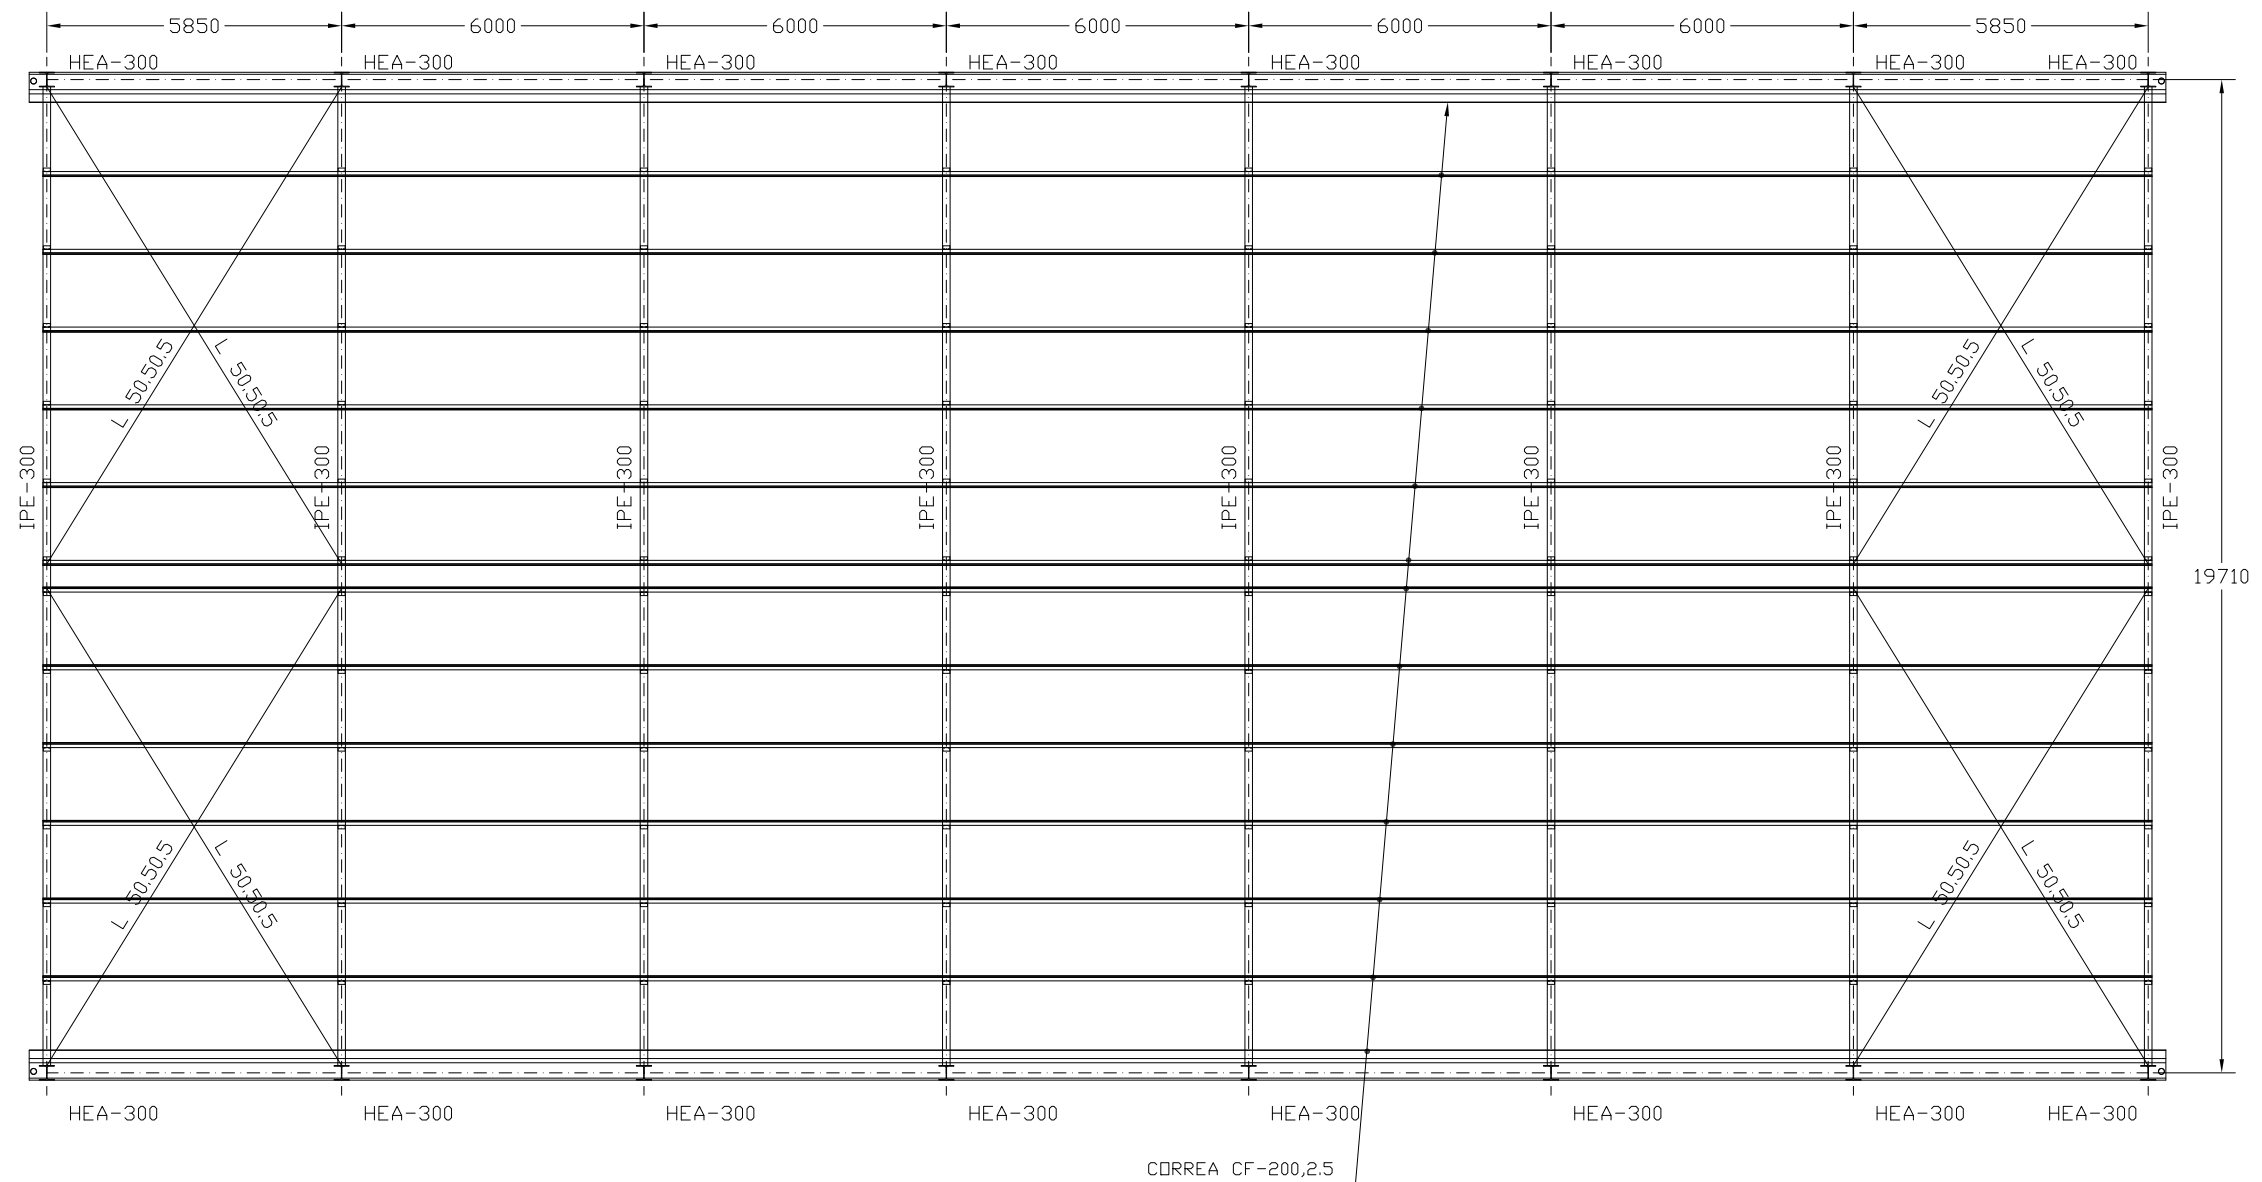


DESIGNACIÓN	AUTORIZACION DE USO EXCEPCIONAL EN SUELO RUSTICO COMUN PARA CONSTRUCCIONES E INSTALACIONES AGRÍCOLAS DE INTERÉS PÚBLICO	
UBICACIÓN	PARCELA 73, POLÍGONO 506, ITERO DE LA VEGA. Palencia	
PROMOTOR	AGROPECUARIA PALENTINA S. Coop. Ltda. (AGROPAL)	
AUTOR	D. ALEJANDRO VELASCO DE BENITO (Ingeniero Agrónomo al servicio de la empresa)	
ESCALA 1:150	FIRMA DEL AUTOR	PLANO N° 4
FECHA DICIEMBRE DE 2022		COBERTIZO ALMACÉN PAJA PLANTA ESTRUCTURA DE CUBIERTA

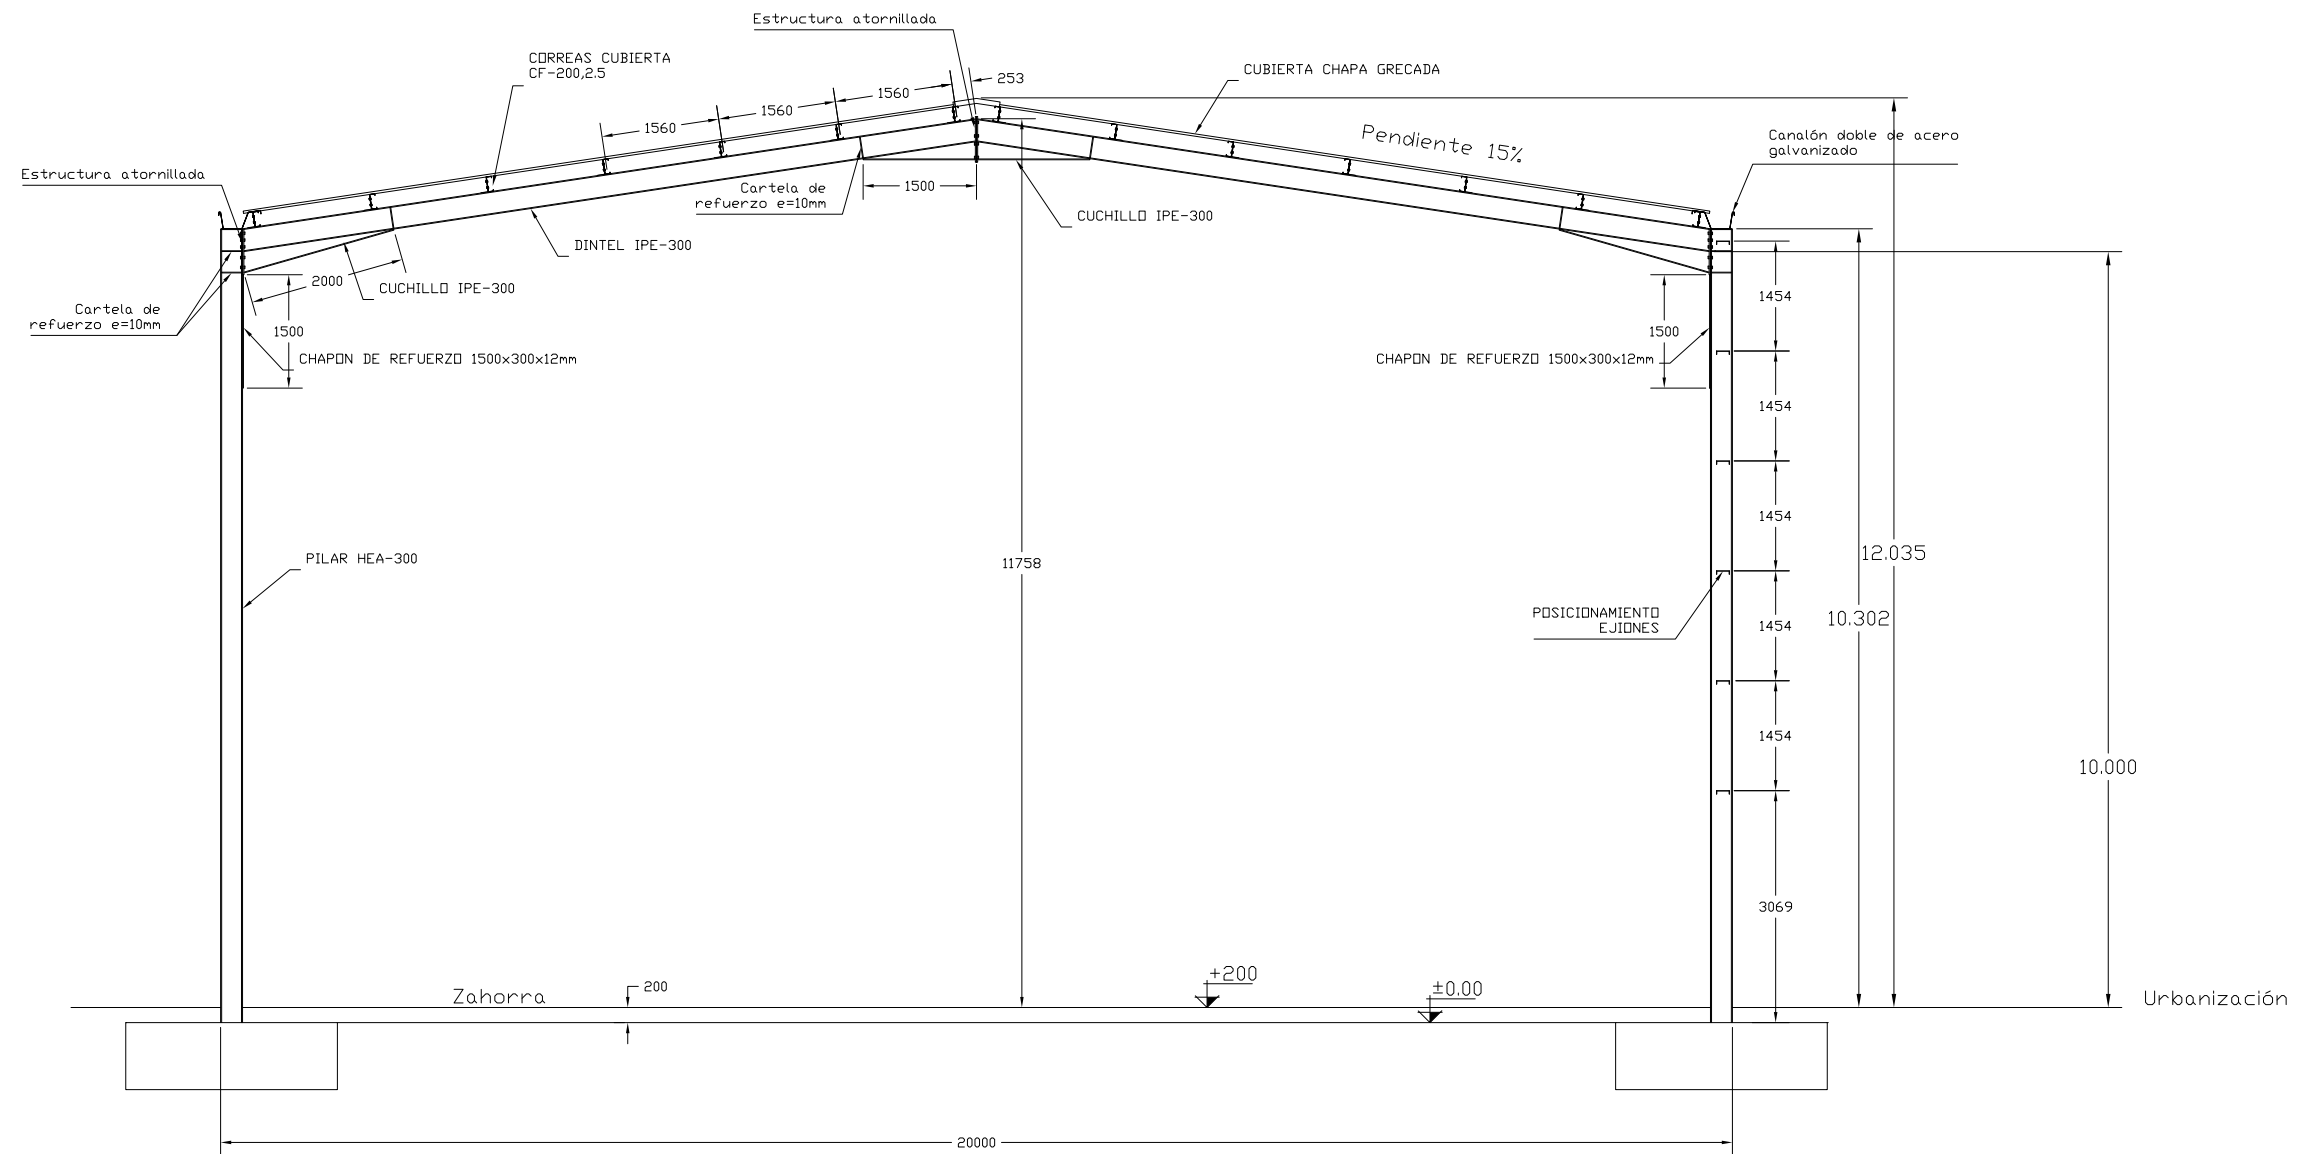

SECCIÓN PÓRTICO INTERMEDIO

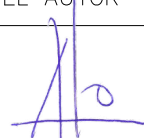
DESIGNACIÓN	AUTORIZACION DE USO EXCEPCIONAL EN SUELO RUSTICO COMUN PARA CONSTRUCCIONES E INSTALACIONES AGRÍCOLAS DE INTERÉS PÚBLICO	
UBICACIÓN	PARCELA 73, POLÍGONO 506, ITERO DE LA VEGA. Palencia	
PROMOTOR	AGROPECUARIA PALENTINA S. Coop. Ltda. (AGROPAL)	
AUTOR	D. ALEJANDRO VELASCO DE BENITO (Ingeniero Agrónomo al servicio de la empresa)	
ESCALA 1:100	FIRMA DEL AUTOR	PLANO N° 5
FECHA DICIEMBRE DE 2022		COBERTIZO ALMACÉN PAJA SECCIÓN COBERTIZO

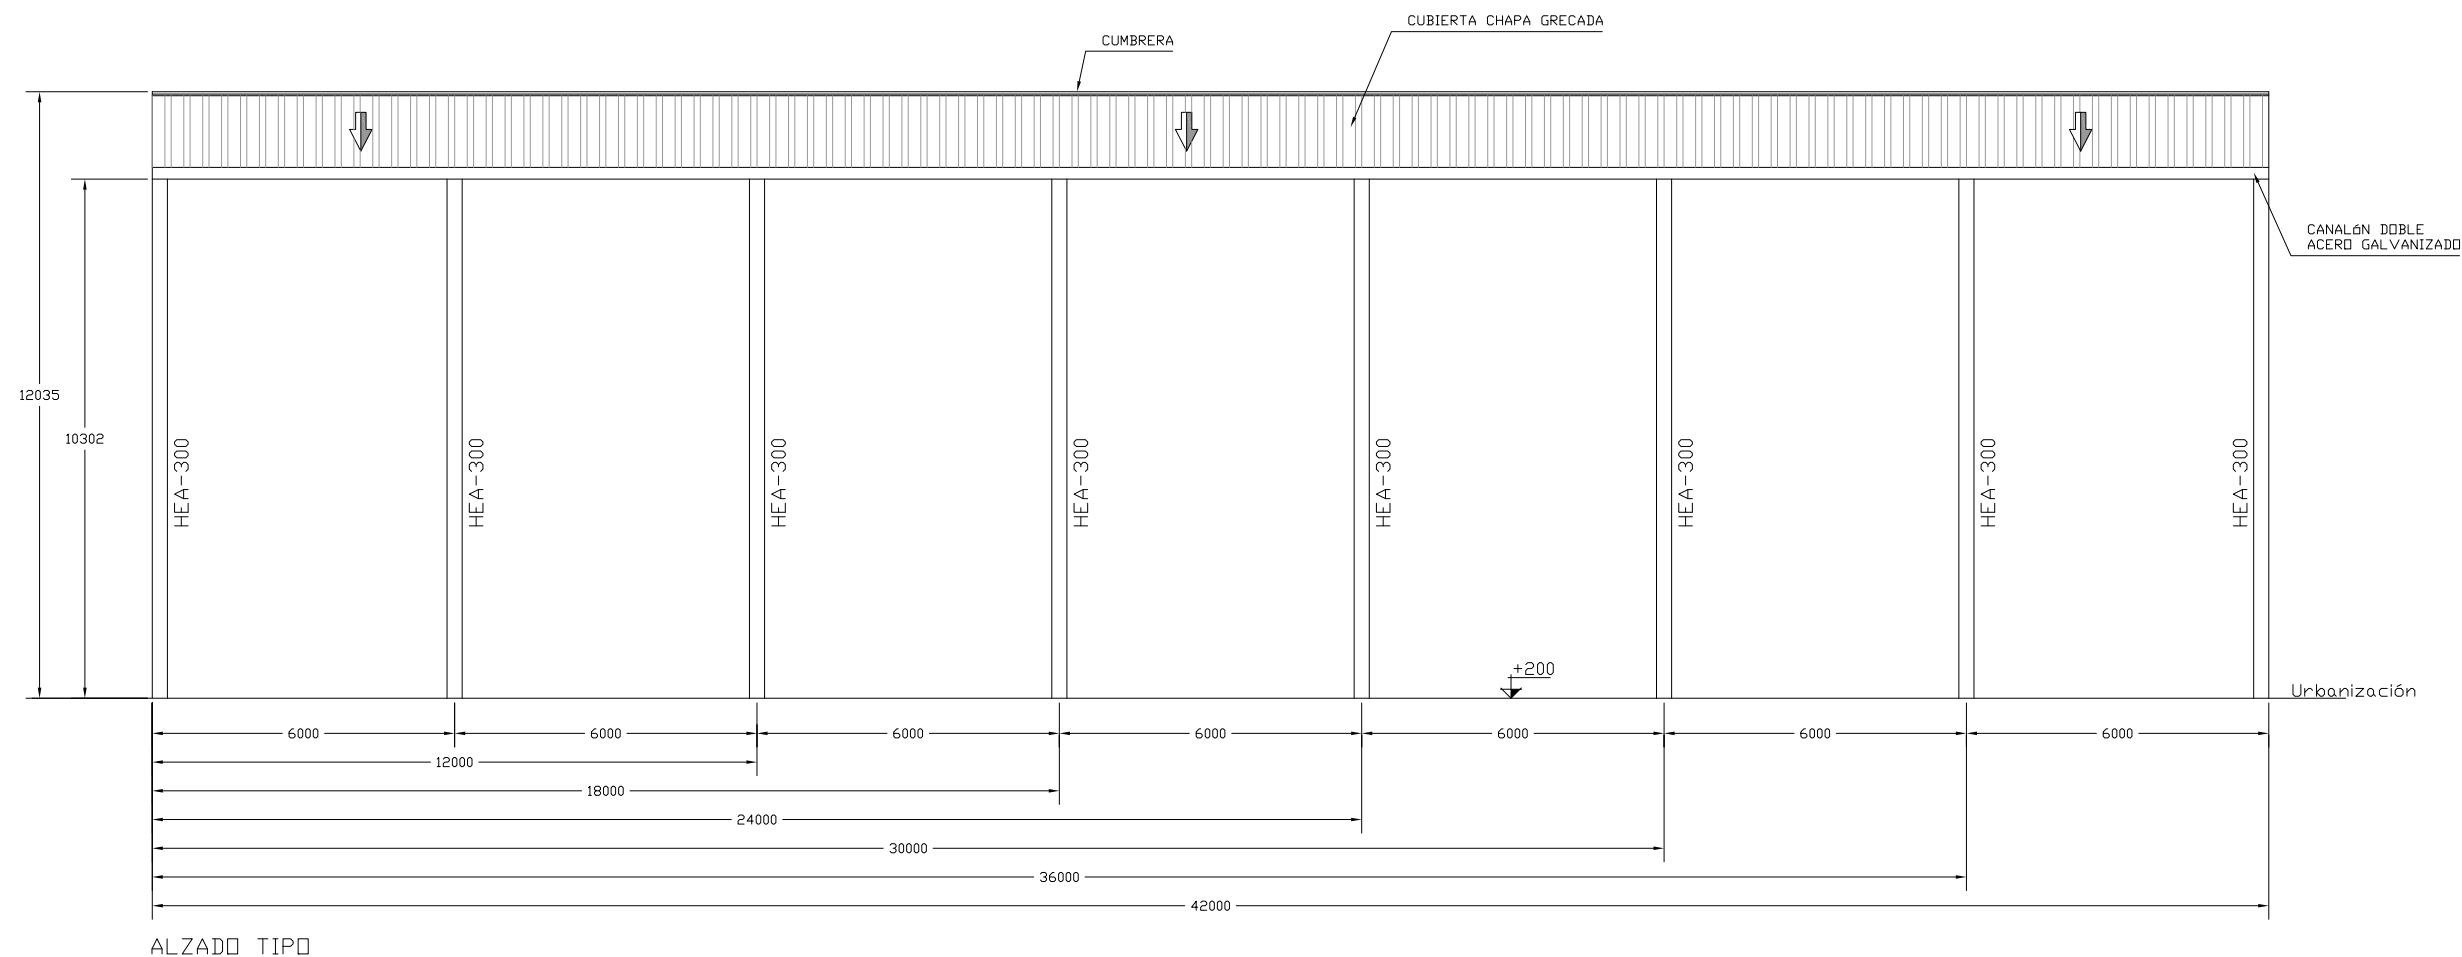

ALZADO TIPO





ALZADO TIPO

DESIGNACIÓN	AUTORIZACION DE USO EXCEPCIONAL EN SUELO RUSTICO COMUN PARA CONSTRUCCIONES E INSTALACIONES AGRÍCOLAS DE INTERÉS PÚBLICO	
UBICACIÓN	PARCELA 73, POLÍGONO 506, ITERO DE LA VEGA. Palencia	
PROMOTOR	AGROPECUARIA PALENTINA S. Coop. Ltda. (AGROPAL)	
AUTOR	D. ALEJANDRO VELASCO DE BENITO (Ingeniero Agrónomo al servicio de la empresa)	
ESCALA 1:5	FIRMA DEL AUTOR	PLANO N° 6
FECHA DICIEMBRE DE 2022		COBERTIZO ALMACÉN PAJA ALZADO



DESIGNACIÓN	AUTORIZACION DE USO EXCEPCIONAL EN SUELO RUSTICO COMUN PARA CONSTRUCCIONES E INSTALACIONES AGRÍCOLAS DE INTERÉS PÚBLICO	
UBICACIÓN	PARCELA 73, POLÍGONO 506, ITERO DE LA VEGA. Palencia	
PROMOTOR	AGROPECUARIA PALENTINA S. Coop. Ltda. (AGROPAL)	
AUTOR	D. ALEJANDRO VELASCO DE BENITO (Ingeniero Agrónomo al servicio de la empresa)	
ESCALA 1:150	FIRMA DEL AUTOR	PLANO N° 7
FECHA DICIEMBRE DE 2022		COBERTIZO ALMACÉN PAJA PLANTA CUBIERTA

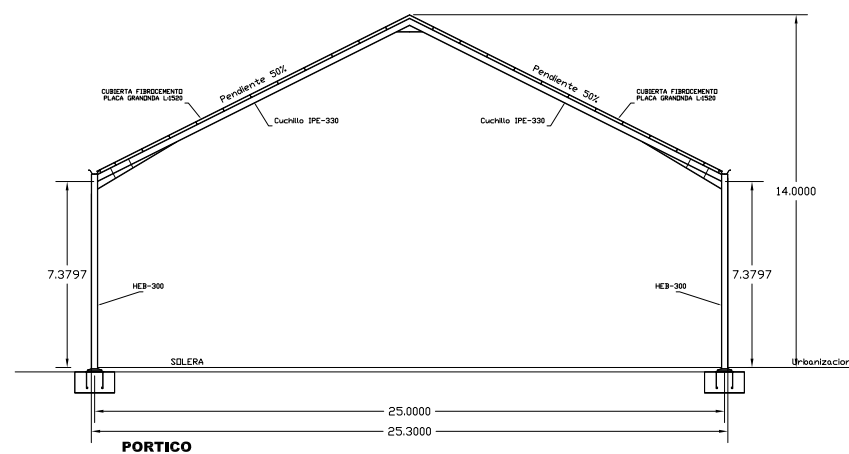

DESIGNACIÓN	AUTORIZACION DE USO EXCEPCIONAL EN SUELO RUSTICO COMUN PARA CONSTRUCCIONES E INSTALACIONES AGRÍCOLAS DE INTERÉS PÚBLICO	
UBICACIÓN	PARCELA 73, POLÍGONO 506, ITERO DE LA VEGA. Palencia	
PROMOTOR	AGROPECUARIA PALENTINA S. Coop. Ltda. (AGROPAL)	
AUTOR	D. ALEJANDRO VELASCO DE BENITO (Ingeniero Agrónomo al servicio de la empresa)	
ESCALA 1: 300	FIRMA DEL AUTOR	PLANO N° 8
FECHA DICIEMBRE DE 2022		ALMACEN GRANELES OFICINA Y ALMACEN FITOS PLANTA Y SECCION