

PROYECTO
MODIFICACIÓN DE ELEMENTOS DE LAS NORMAS
URBANÍSTICAS MUNICIPALES DE ITERO DE LA VEGA

PLANO	INFORMACION	2
DELIMITACIÓN DE SUELO URBANO. ESTADO ACTUAL.		
ESCALA	1/2.000	FECHA Diciembre 2.013

PROMOTOR
AYUNTAMIENTO DE ITERO DE LA VEGA Tel: 979 15 18 26

ARQUITECTA
HENAR GÓMEZ MORENO CALLE MADR N.º 6, 3º 34 001 Palencia Tel: 740121/620 86641

LEYENDA DE ORDENACION

SU. SUELO URBANO

--- LIMITE DEL SUELO URBANO

SR. SUELO RUSTICO

PROYECTO
NORMAS URBANÍSTICAS MUNICIPALES
LOCALIDAD ITERO DE LA VEGA

PLANO	REF. QJ451/ORDSU	ORDENACION	2
DELIMITACIÓN DE SUELO URBANO			
ESCALA	1/1.000	FECHA	Octubre de 2.000
SUSTITUYE			

APROBADO INICIALMENTE


EXPUESTO AL PÚBLICO


APROBADO PROVISIONALMENTE

APROBADO DEFINITIVAMENTE

PROMOTOR
AYUNTAMIENTO DE ITERO DE LA VEGA Tel: 979 15 18 26

ARQUITECTO
D. JOSE LUIS HERRERO MARCOS CALLE MADR N.º 6, 3º 34 001 Palencia Tel: 740121/620 86641

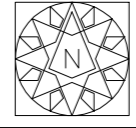

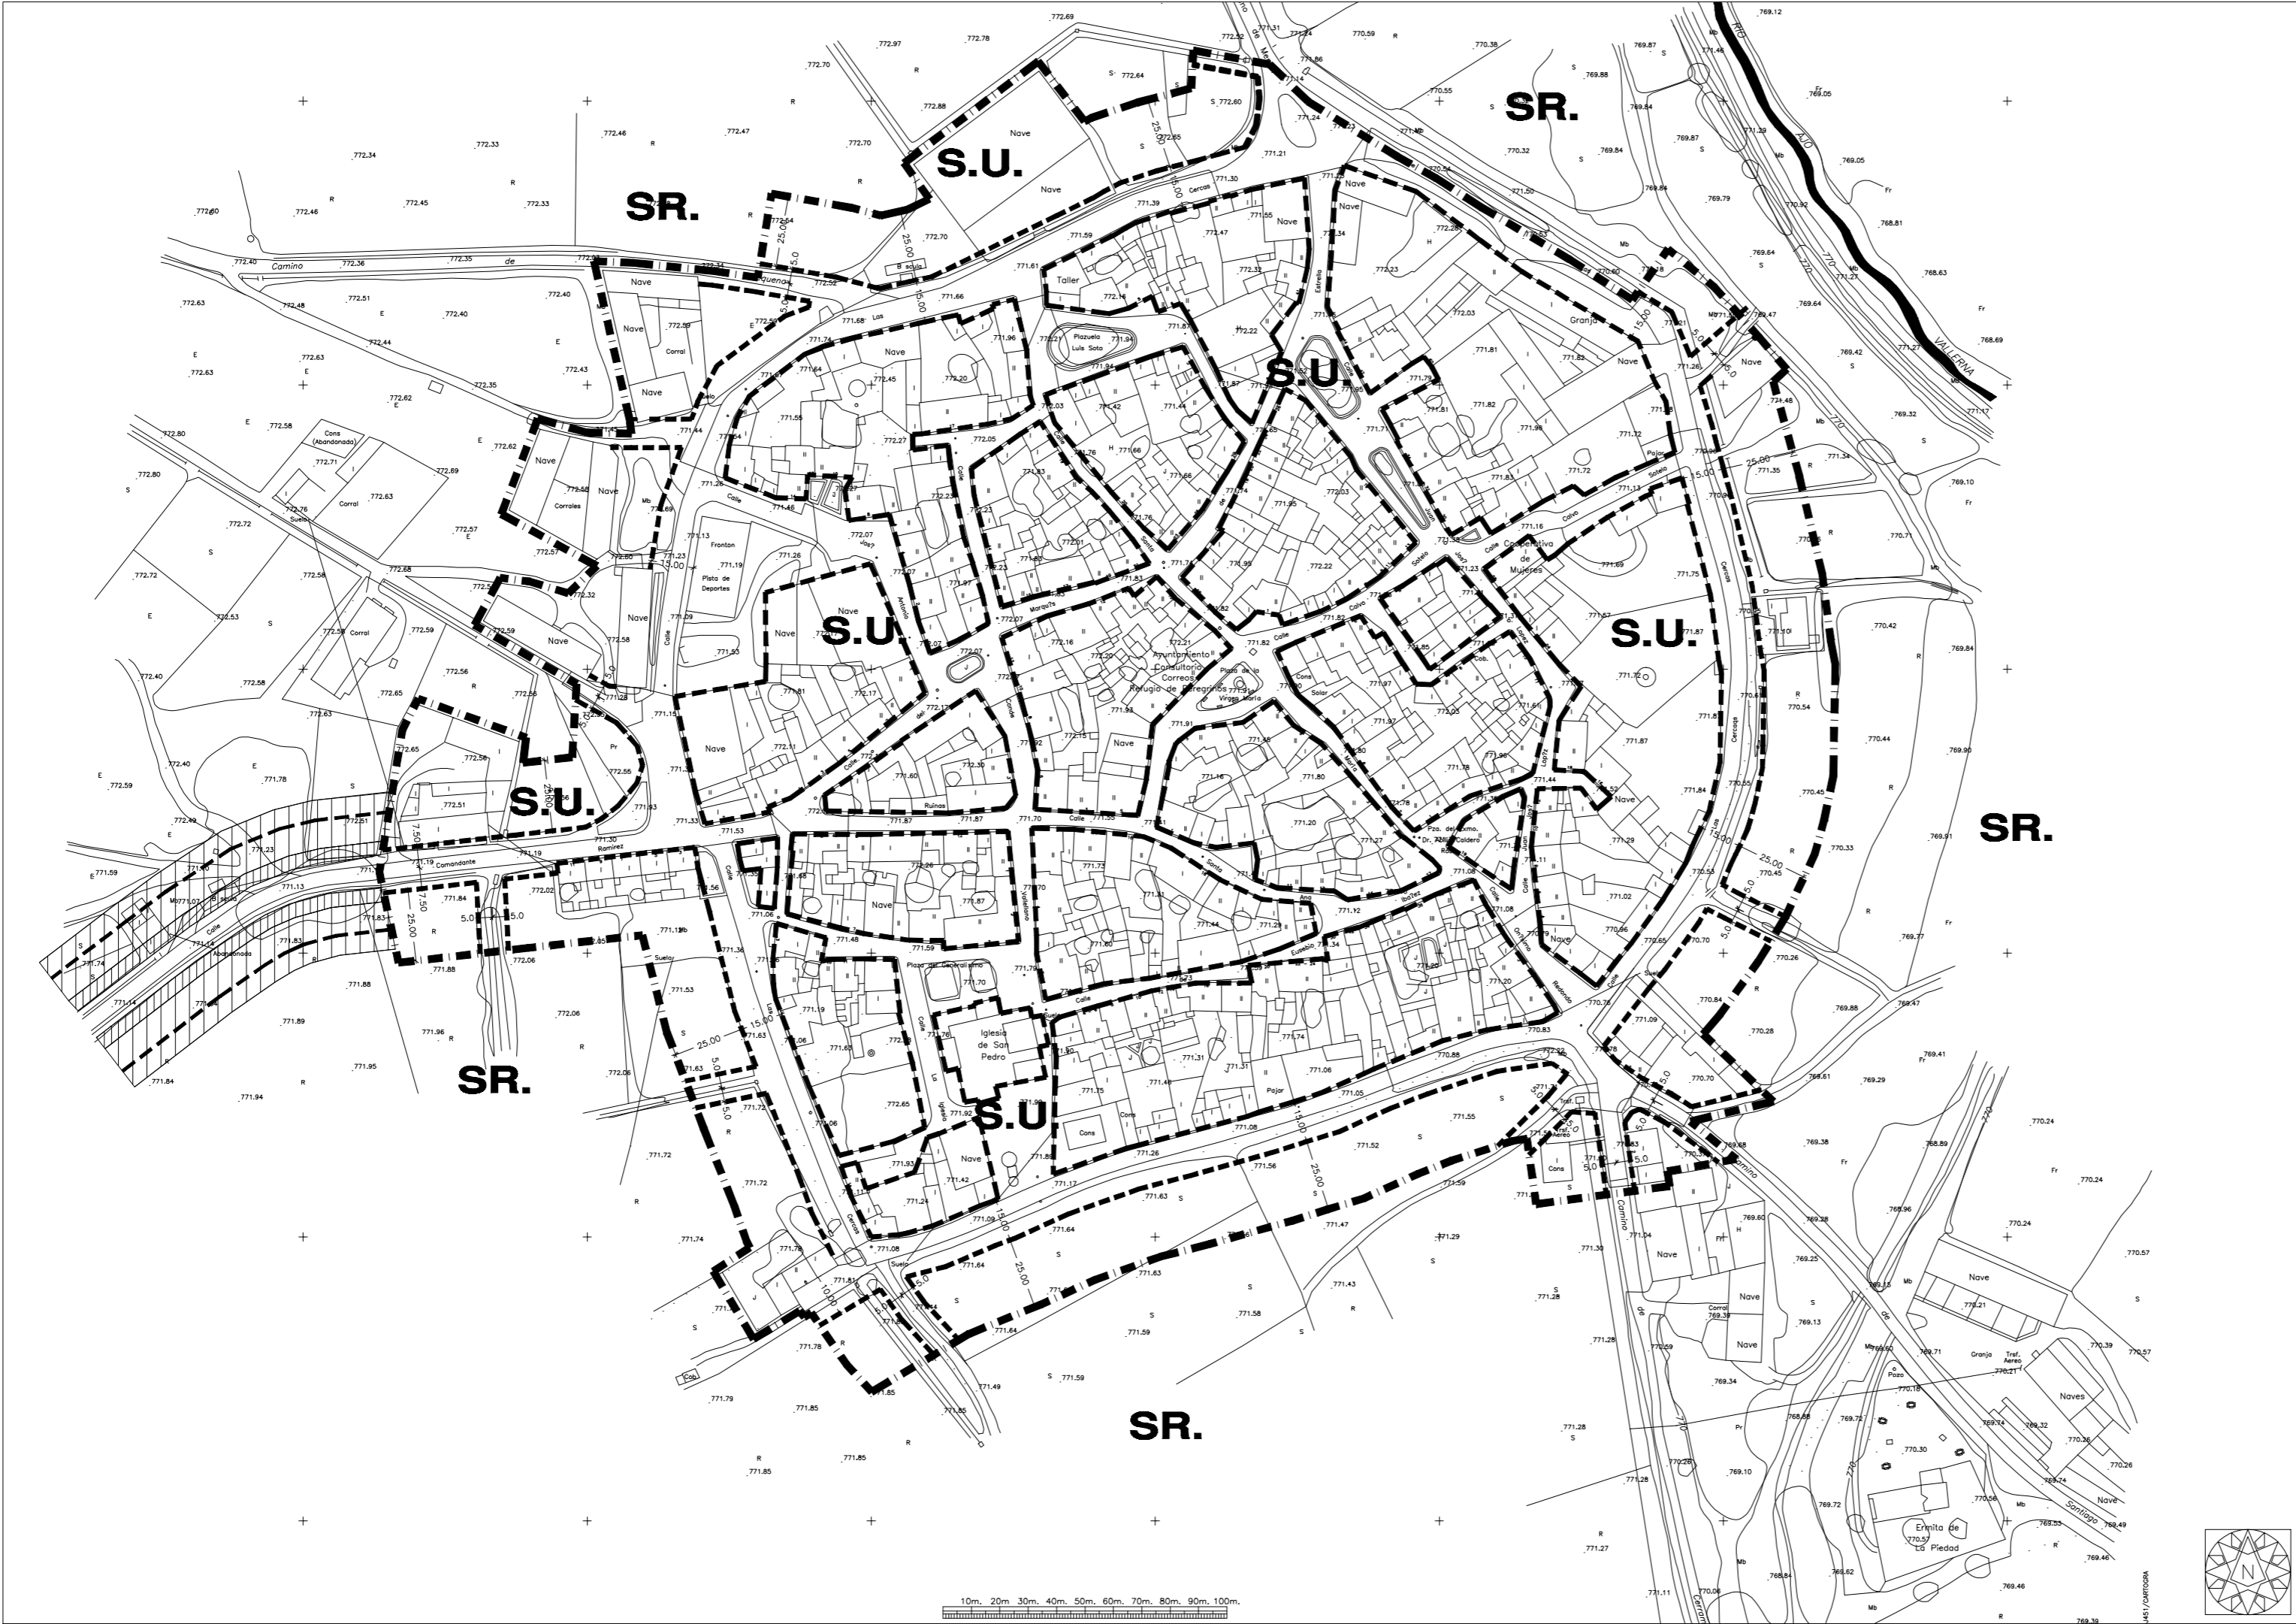

PROYECTO MODIFICACIÓN DE ELEMENTOS DE LAS NORMAS URBANÍSTICAS MUNICIPALES DE ITERO DE LA VEGA

PLANO	INFORMACION	3
ALINEACIONES Y RASANTES. ESTADO ACTUAL.		
ESCALA	1/2.000	FECHA Diciembre 2.013

PROMOTOR AYUNTAMIENTO DE ITERO DE LA VEGA Tel: 979 15 18 26

ARQUITECTA HENAR GÓMEZ MORENO CALLE MADR N.º 6, 3º 34 001 Póveda Tel: 740121/620 86641

LEYENDA DE ORDENACION

CLASIFICACION DEL SUELO

SU. SUELO URBANO

SR. SUELO RUSTICO

RED VIARIA Y ALINEACIONES

----- ALINEACIONES

▨ ZONA DE SERVIDUMBRE DE LA CARRETERA

▨ ZONA DE AFECION DE LA CARRETERA

----- LINEA DE EDIFICACION

PROYECTO NORMAS URBANÍSTICAS MUNICIPALES LOCALIDAD ITERO DE LA VEGA

PLANO REF.	QJ451/0RALRA	ORDENACION	3
ALINEACIONES Y RASANTES			
ESCALA	1/1.000	FECHA	Octubre del 2.000

SUSTITUYE

APROBADO INICIALMENTE


EXPUESTO AL PUBLICO

APROBADO PROVISIONALMENTE

APROBADO DEFINITIVAMENTE

PROMOTOR AYUNTAMIENTO DE ITERO DE LA VEGA Tel: 979 15 18 26

ARQUITECTO D. JOSE LUIS HERRERO MARCOS CALLE MADR N.º 6, 34 001 Póveda Tel: 740121/620 86641

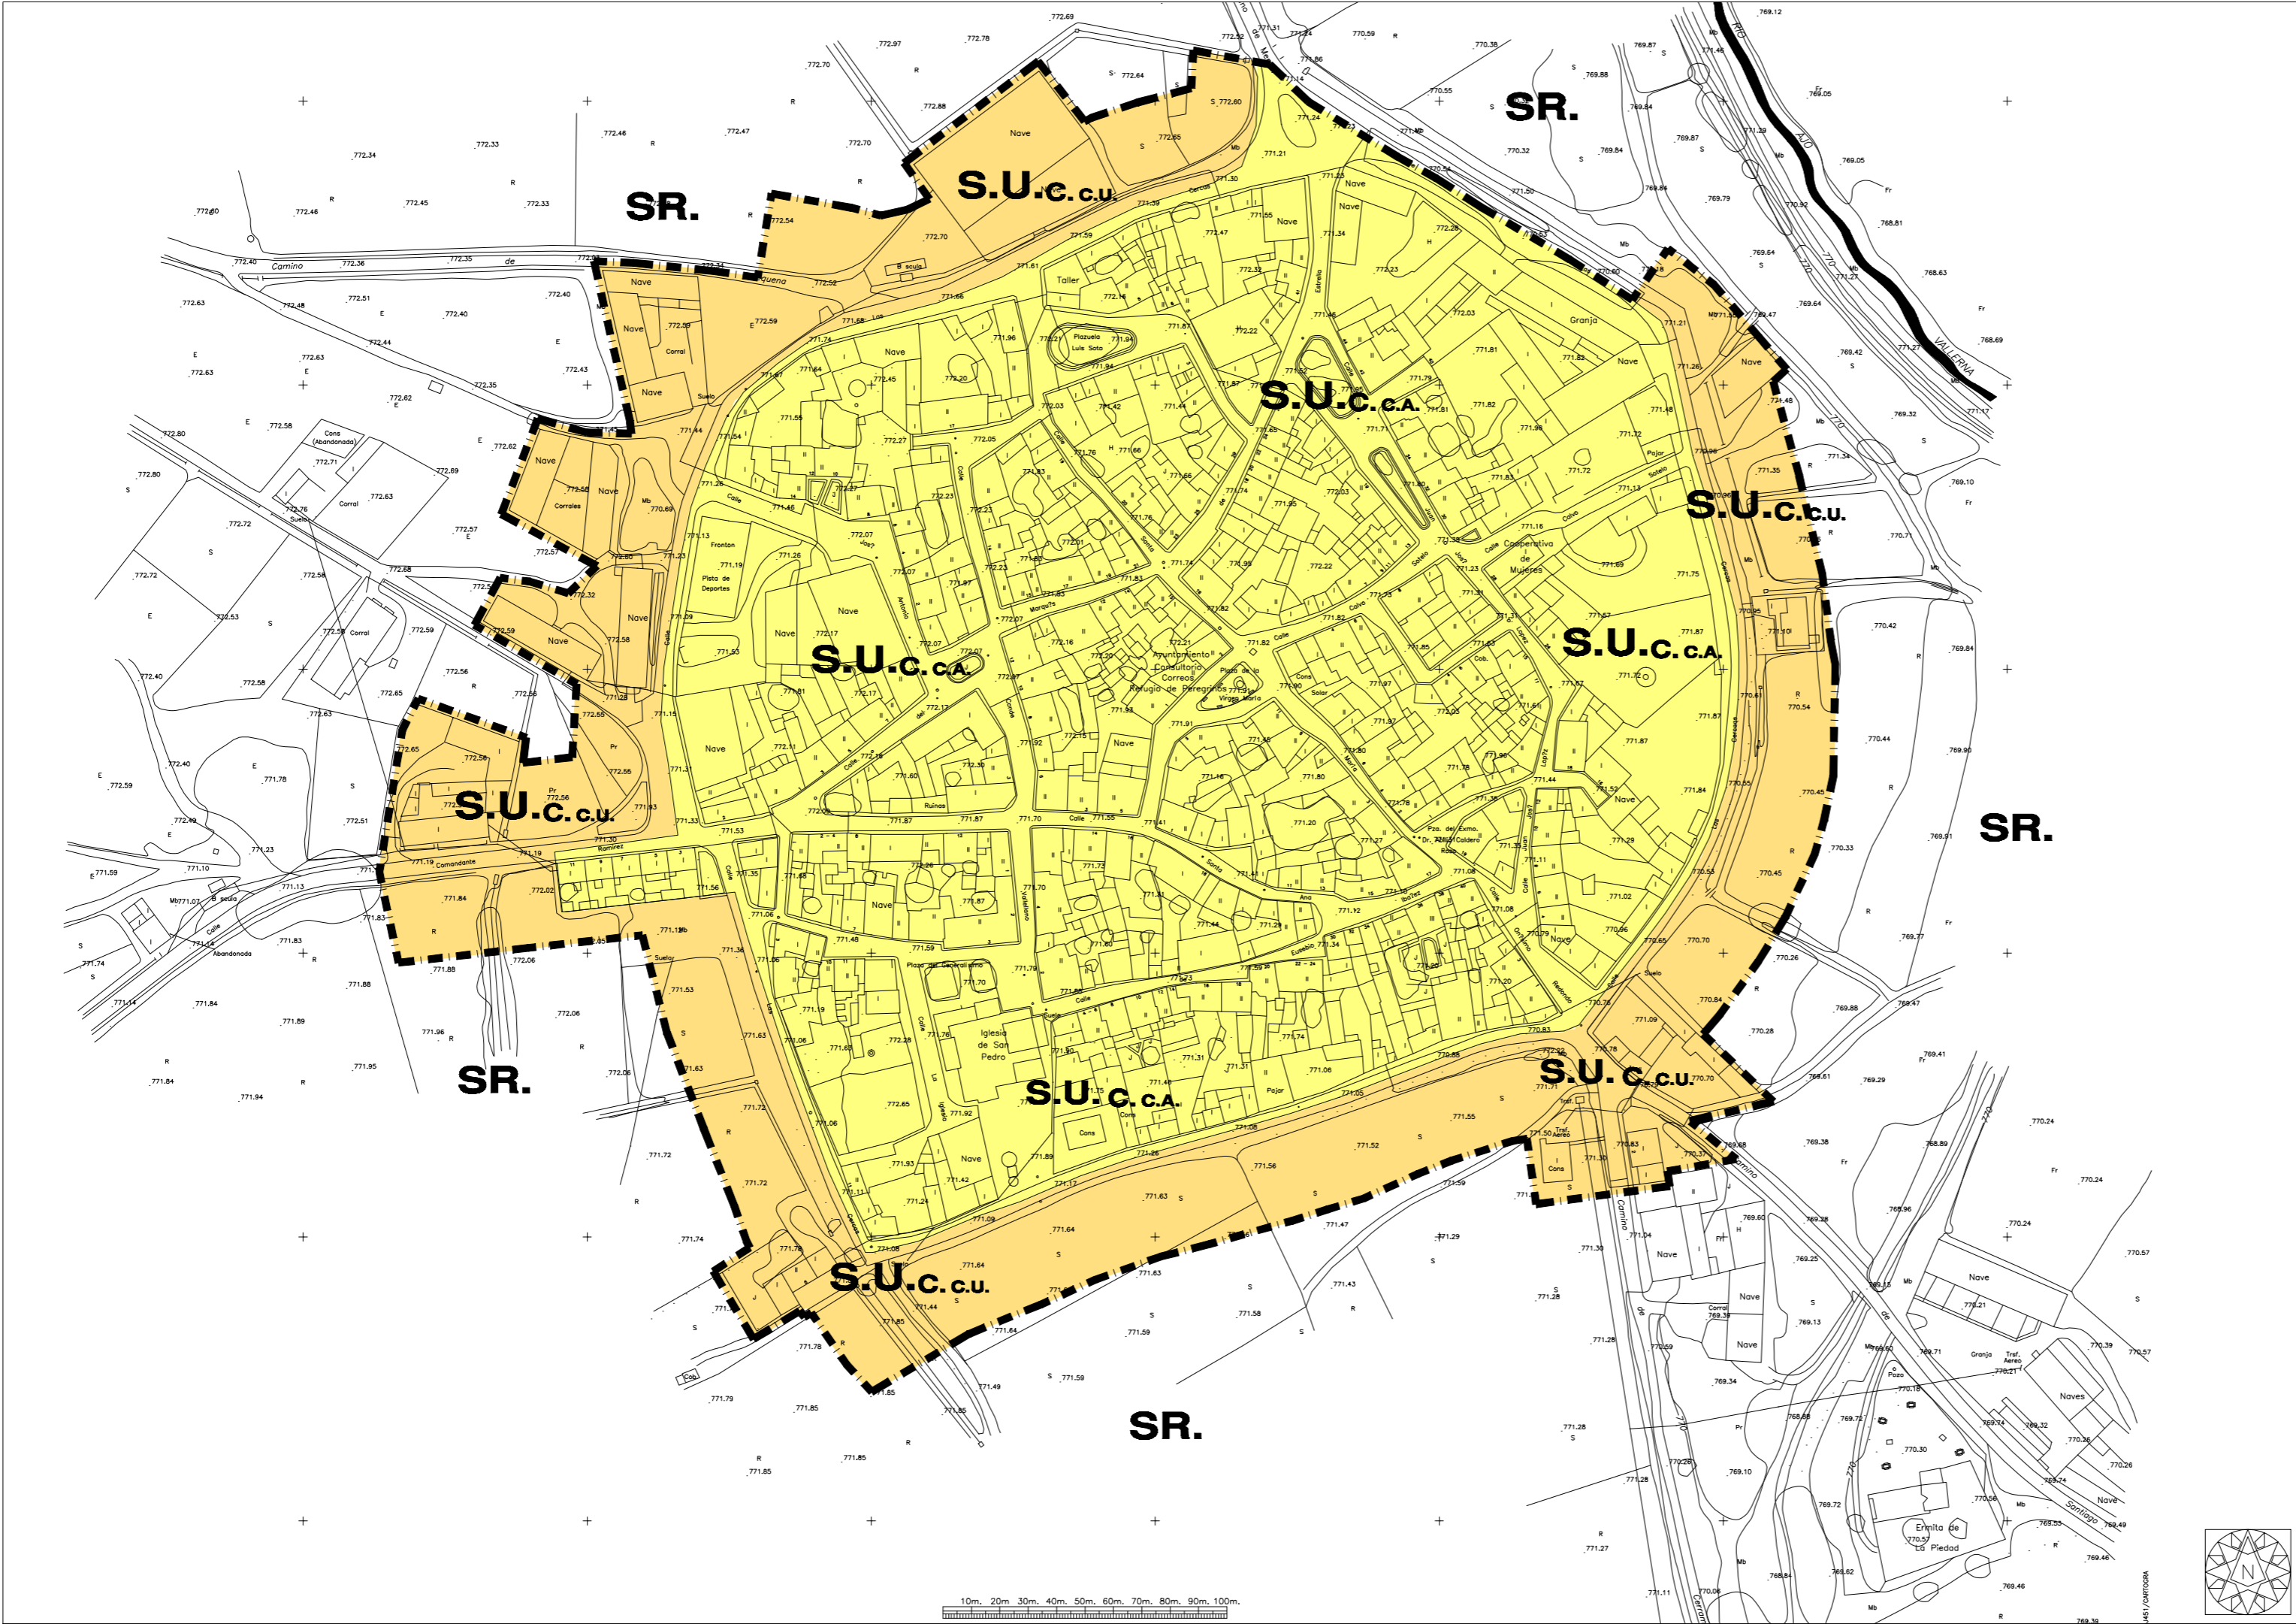

PROYECTO MODIFICACIÓN DE ELEMENTOS DE LAS NORMAS URBANÍSTICAS MUNICIPALES DE ITERO DE LA VEGA

PLANO	INFORMACION	4
CATEGORIAS Y USOS PORM. EN S.U. ESTADO ACTUAL	FECHA	Diciembre 2.013
ESCALA	1/2.000	

PROMOTOR AYUNTAMIENTO DE ITERO DE LA VEGA Tel: 979 15 18 26

ARQUITECTA HENAR GÓMEZ MORENO CALLE MOYOR N.º 6, 3º 34 001 Pineda Tel: 740121/620 86641

LEYENDA DE ORDENACION

CLASIFICACION DEL SUELO

SU.	SUELO URBANO
SR.	SUELO RUSTICO

CATEGORIAS DEL SUELO URBANO

C.	CONSOLIDADO
NC.	NO CONSOLIDADO

ZONAS SUELO URBANO CONSOLIDADO

CA.	CASCO ANTIGUO	
CU.	CRECIMIENTO URBANO	

PROYECTO NORMAS URBANÍSTICAS MUNICIPALES LOCALIDAD ITERO DE LA VEGA

PLANO REF. QJ451/GRUSP01 ORDENACION	4	
CATEGORIAS Y USOS PORMENORIZADOS EN SUELO URBANO	FECHA	Octubre del 2.000
ESCALA	1/1.000	
SUSTITUYE		

APROBADO INICIALMENTE


EXPUESTO AL PUBLICO


APROBADO PROVISIONALMENTE

APROBADO DEFINITIVAMENTE

PROMOTOR AYUNTAMIENTO DE ITERO DE LA VEGA Tel: 979 15 18 26

ARQUITECTO D. JOSE LUIS HERRERO MARCOS CALLE MOYOR N.º 14 34 001 Pineda Tel: Fax 70 12 15

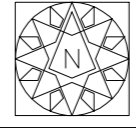

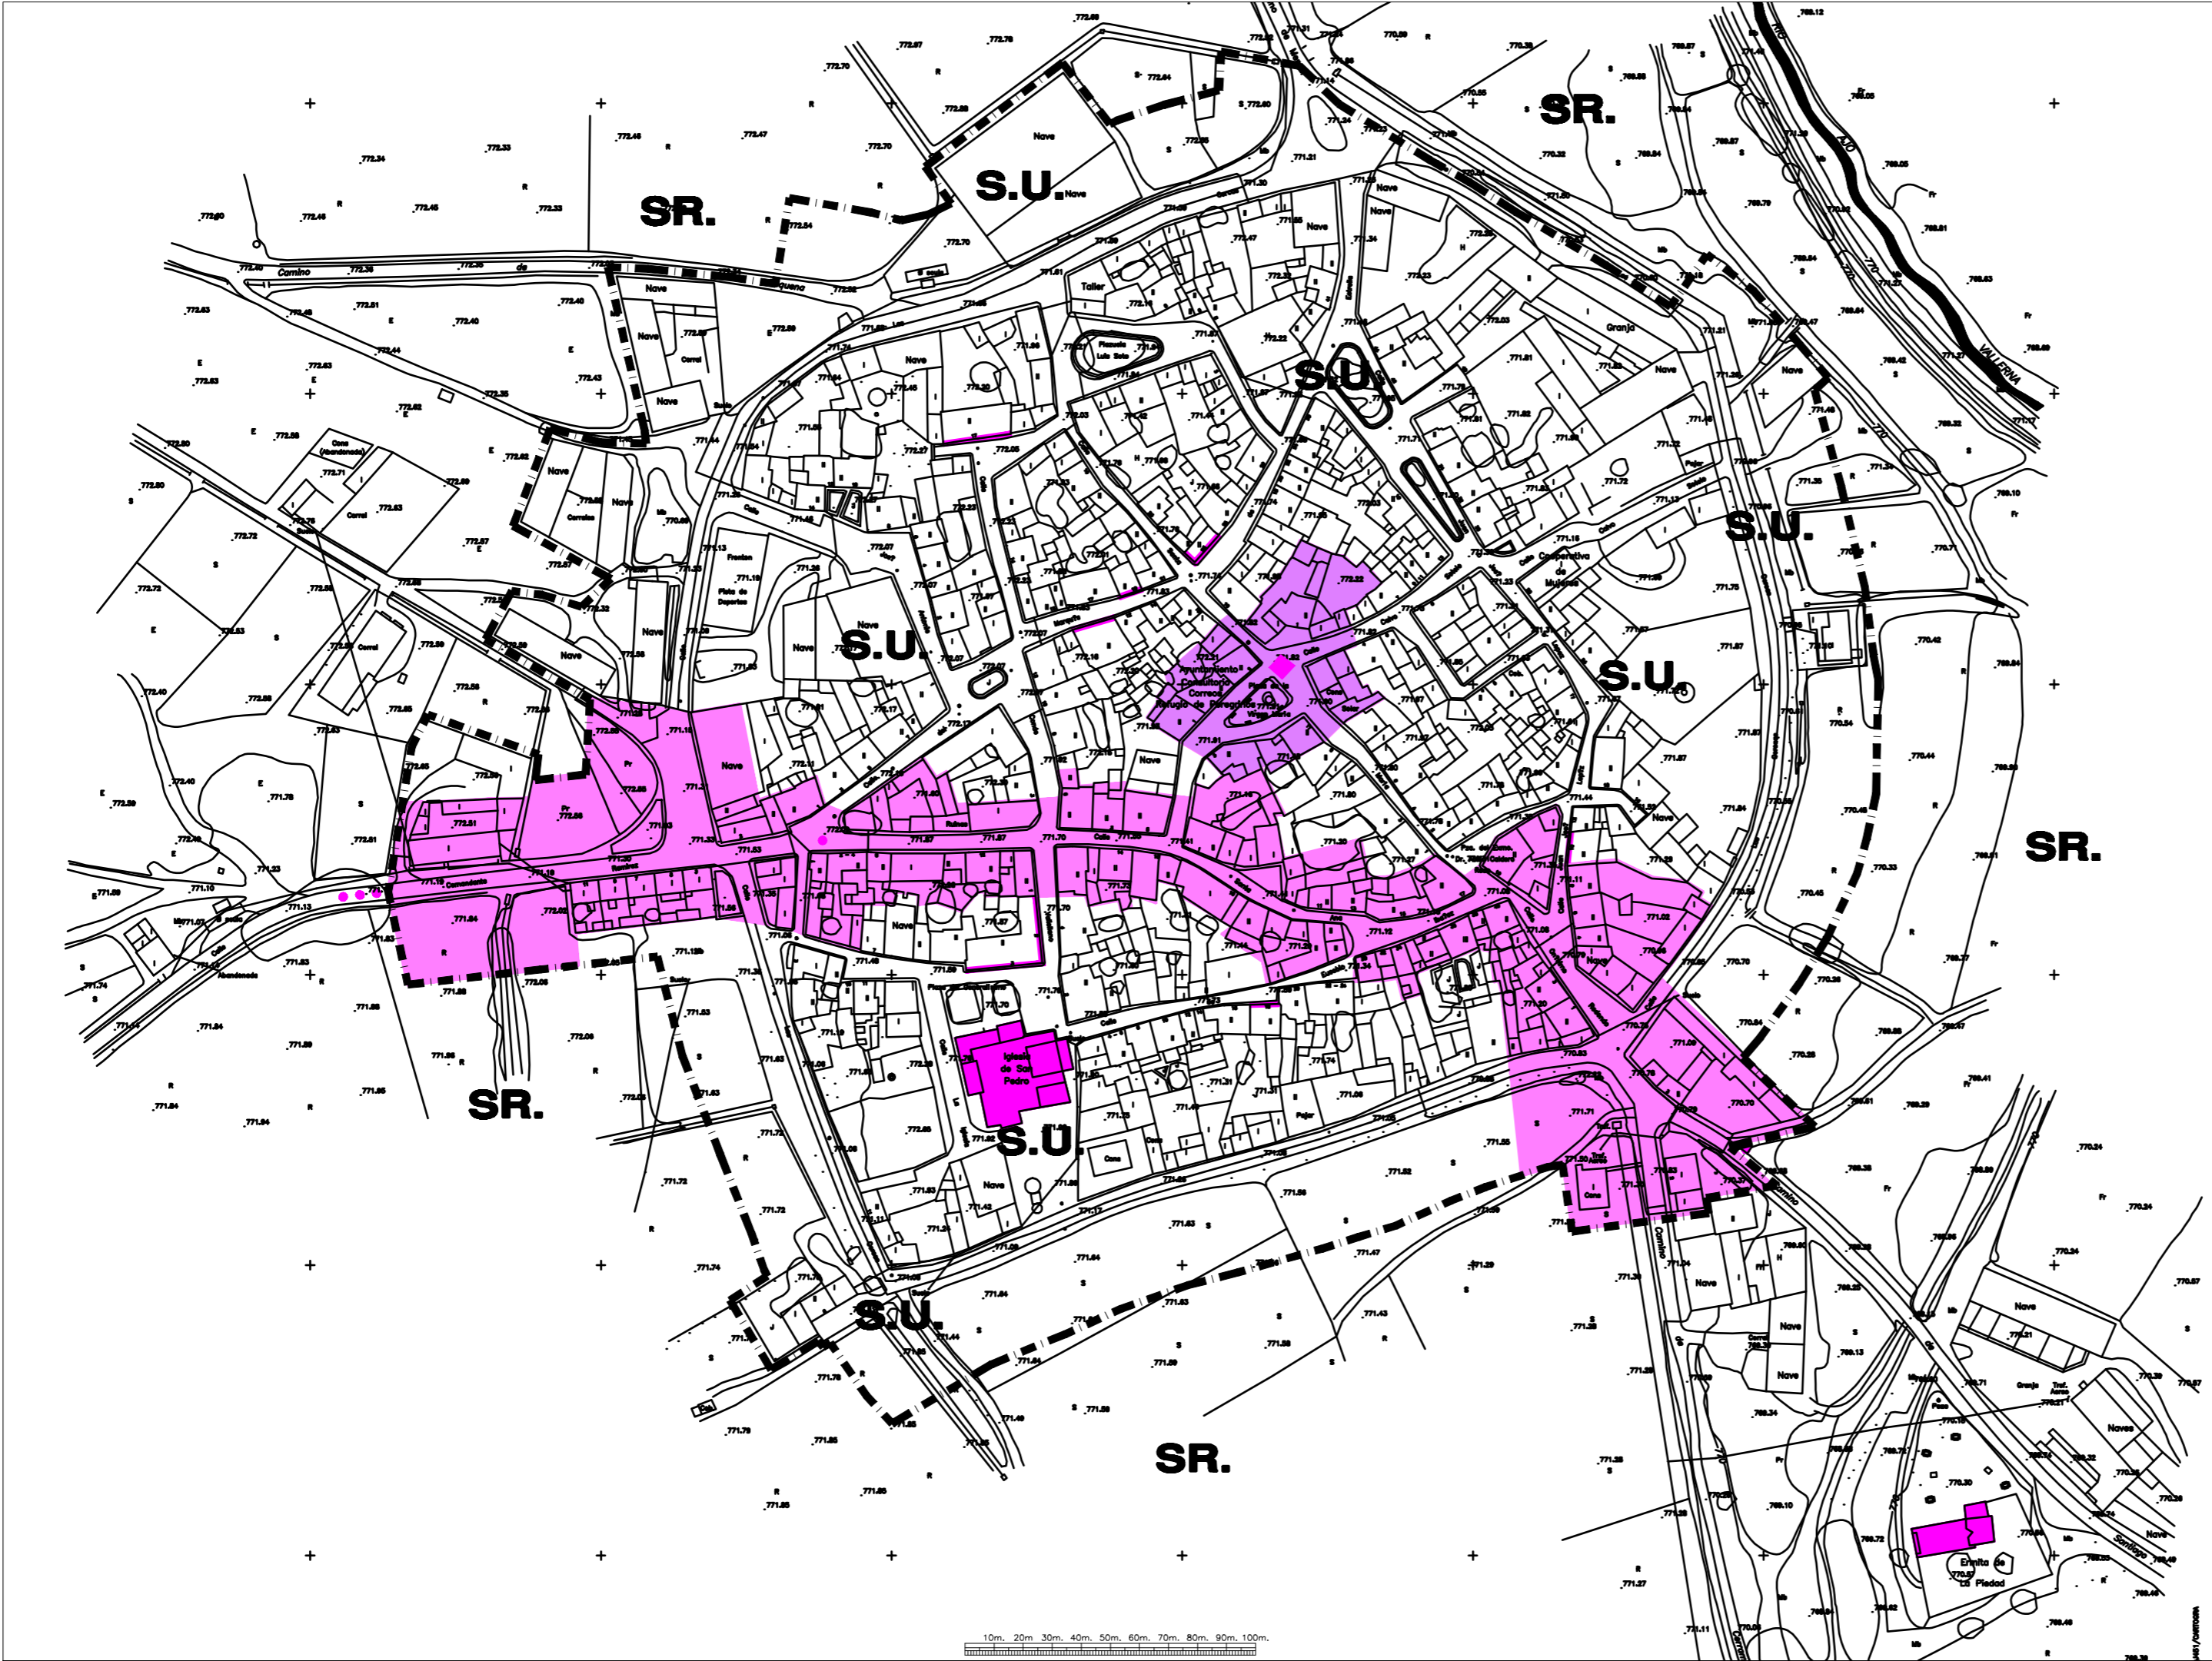

PROYECTO
MODIFICACIÓN DE ELEMENTOS DE LAS NORMAS
URBANÍSTICAS MUNICIPALES DE ITERO DE LA VEGA

PLANO	INFORMACION	6
PROTECCIÓN CULTURAL EN S.U.C. ESTADO ACTUAL.		
ESCALA	1/2.000	FECHA Diciembre 2.013

PROMOTOR
AYUNTAMIENTO DE ITERO DE LA VEGA Tel: 979 15 18 26

ARQUITECTA
HENAR GÓMEZ MORENO CALLE MADR N.º 6, 3º 34 001 Palencia Tel: 740121/620 86641

LEYENDA DE ORDENACION
CLASIFICACION DEL SUELO

SU. SUELO URBANO
 - - - - - LIMITE DEL SUELO URBANO
SR. SUELO RUSTICO

●●●●● CAMINO DE SANTIAGO

PROTECCION CULTURAL

■ ENTORNO PROTECCION DE BIENES DE INTERES CULTURAL
 ■ ENTORNO PROTECCION CULTURAL
 ■ EDIFICIO PROTECCION CULTURAL
 ■ FACHADA ARQUITECTURA TRADICIONAL


PROYECTO
NORMAS URBANÍSTICAS MUNICIPALES
LOCALIDAD ITERO DE LA VEGA


PLANO	REF. 0J451/0RPROCU	ORDENACION	6
PROTECCIÓN CULTURAL EN SUELO URBANO CONSOLIDADO			
ESCALA	1/1.000	FECHA	Octubre del 2.000
SUSTITUYE			

APROBADO INICIALMENTE
 EXPUESTO AL PÚBLICO
 APROBADO PROVISIONALMENTE
 APROBADO DEFINITIVAMENTE



PROMOTOR
AYUNTAMIENTO DE ITERO DE LA VEGA Tel: 979 15 18 26

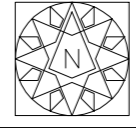ARQUITECTO
D. JOSE LUIS HERRERO MARCOS CALLE MADR N.º 6, 3º 34 001 Palencia Tel: 740121/620 86641

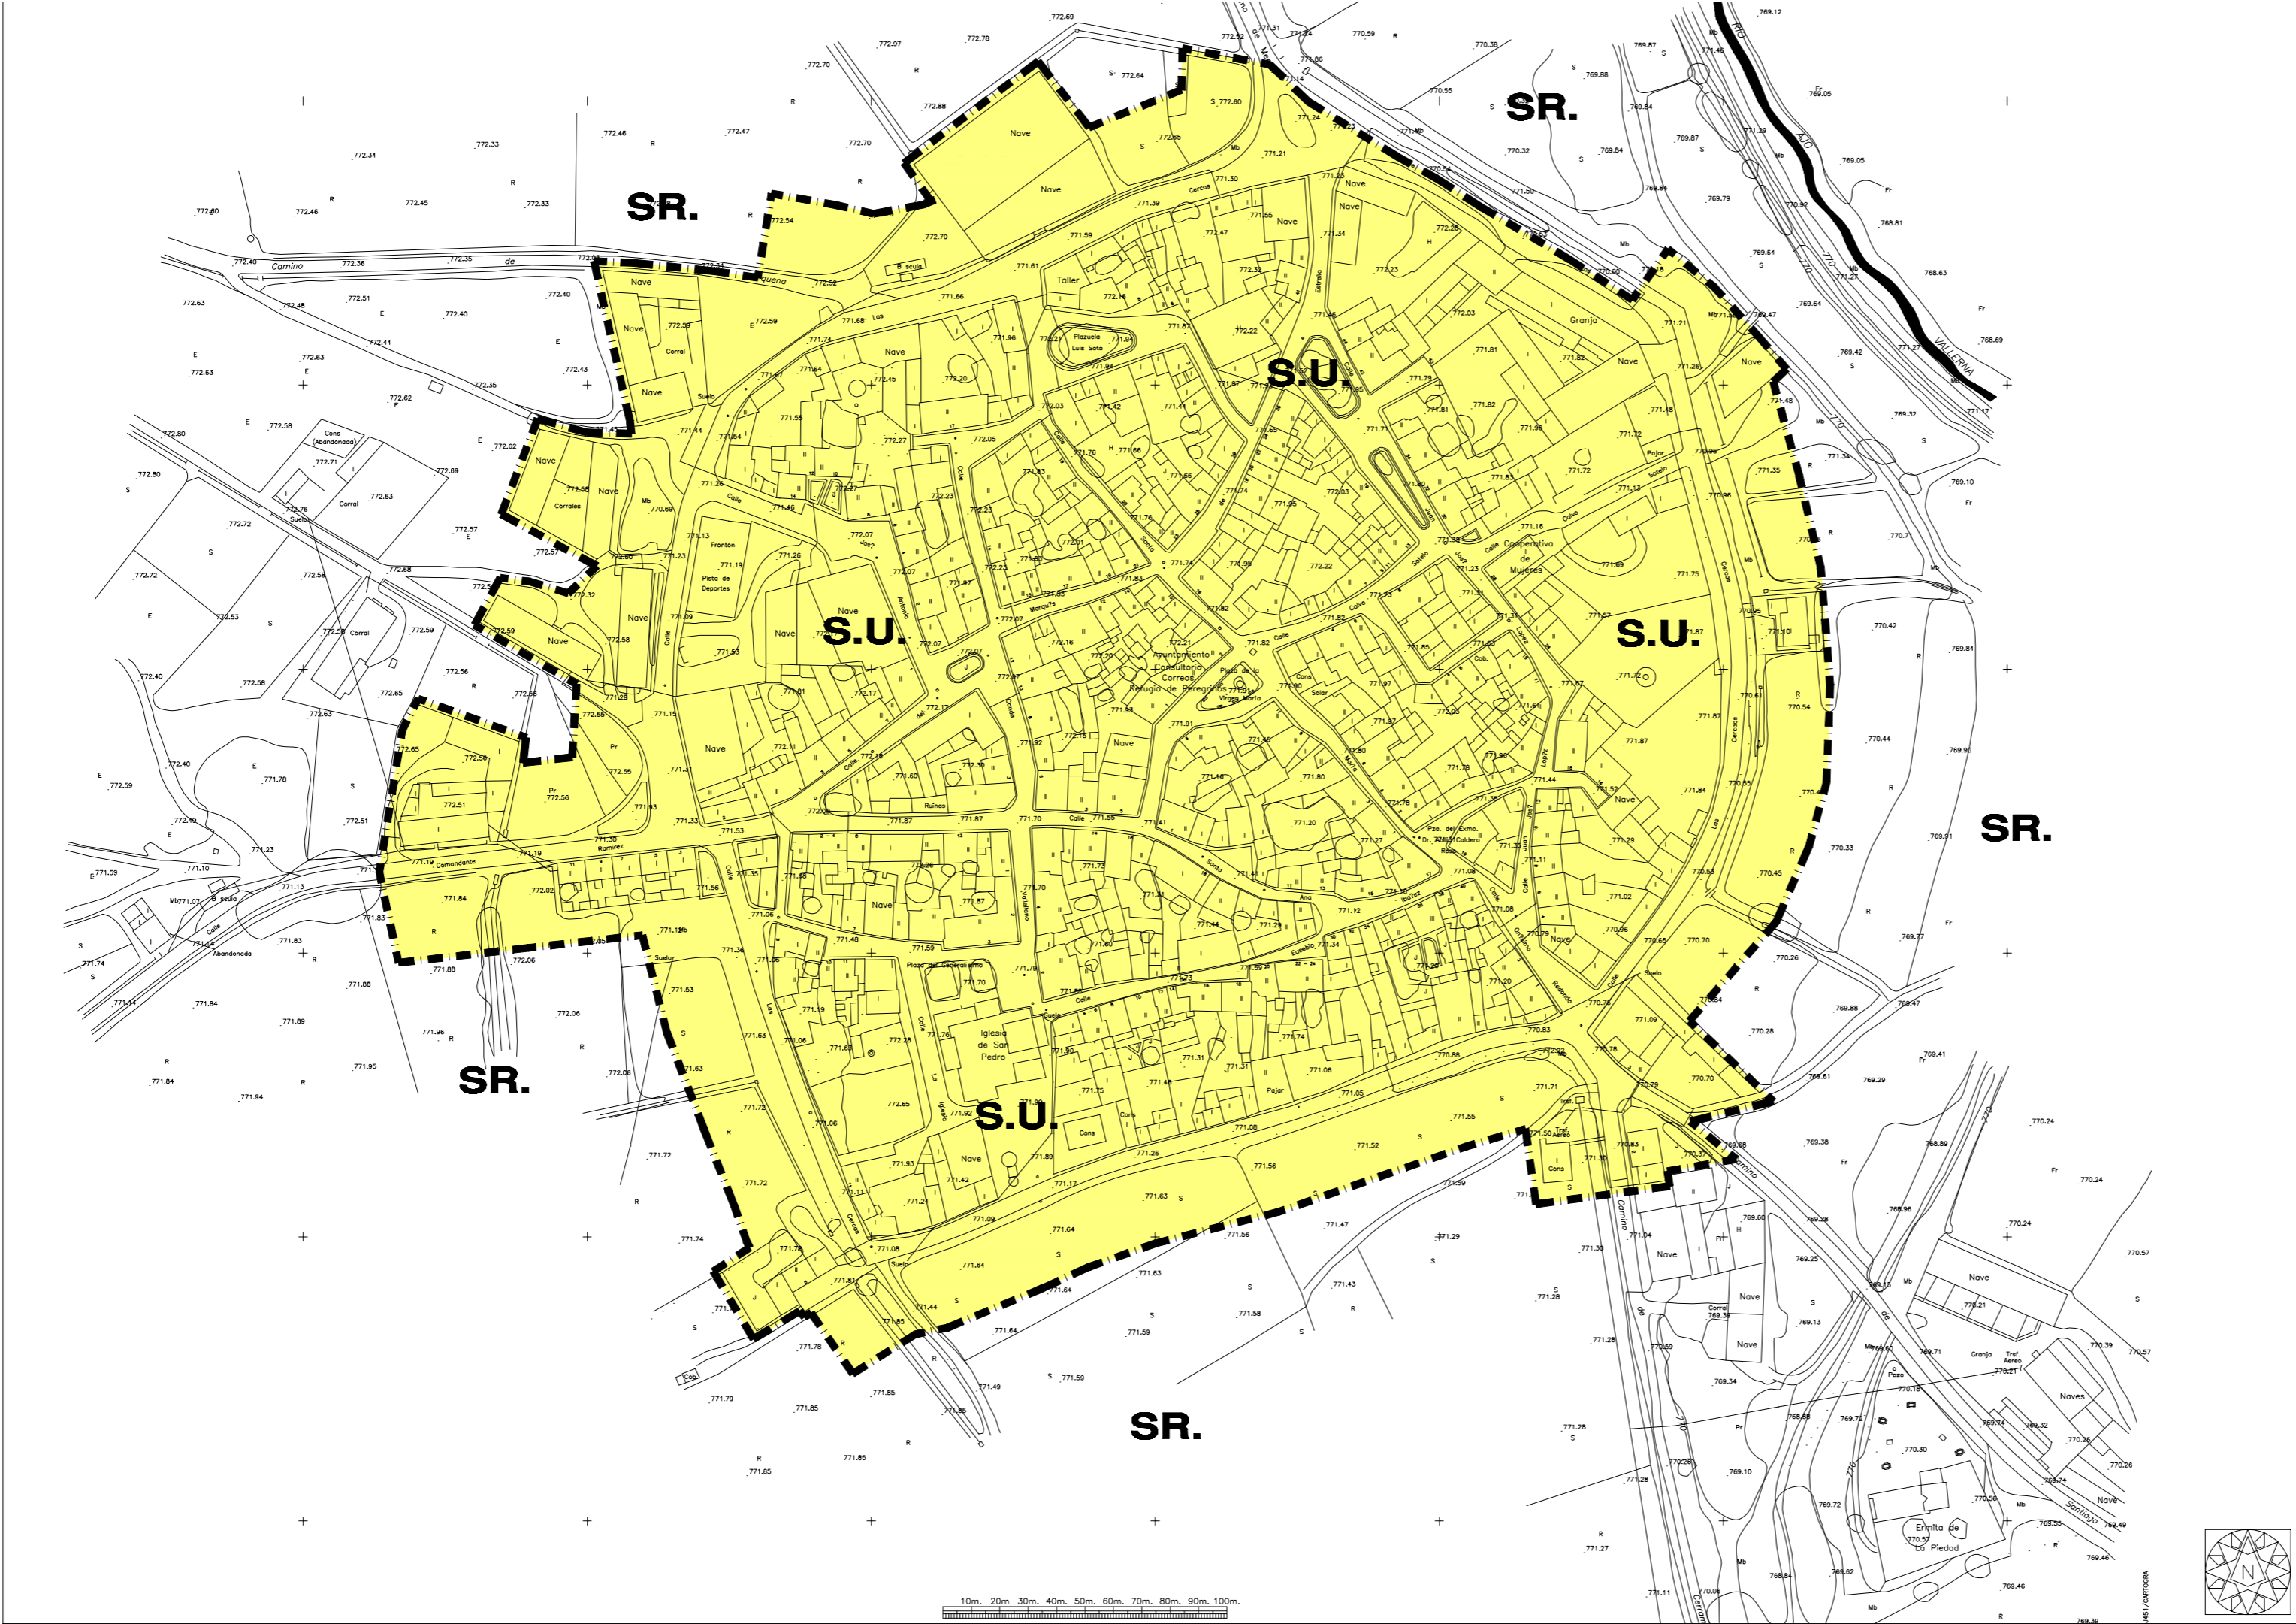




PROYECTO MODIFICACIÓN DE ELEMENTOS DE LAS NORMAS URBANÍSTICAS MUNICIPALES DE ITERO DE LA VEGA	
PLANO	ORDENACION 2
DELIMITACION DE SUELO URBANO. PROPUESTA.	
ESCALA 1/2.000	FECHA Diciembre 2.013
PROMOTOR AYUNTAMIENTO DE ITERO DE LA VEGA Tel: 979 15 18 26	
ARQUITECTA HENAR GÓMEZ MORENO	CALLE MOYOR N.º 6, 3º 34 001 Pineda Tel: 740121/620 86641

LEYENDA DE ORDENACION	
S.U.	SUELO URBANO 
	LIMITE DEL SUELO URBANO
SR.	SUELO RUSTICO

PROYECTO NORMAS URBANÍSTICAS MUNICIPALES LOCALIDAD ITERO DE LA VEGA	
PLANO REF. QJ451/ORDESU	ORDENACION 2
DELIMITACION DE SUELO URBANO	
ESCALA 1/1.000	FECHA Octubre de 2.000
SUSTITUYE	
APROBADO INICIALMENTE	
EXPUESTO AL PUBLICO	
APROBADO PROVISIONALMENTE	
APROBADO DEFINITIVAMENTE	
PROMOTOR AYUNTAMIENTO DE ITERO DE LA VEGA Tel: 979 15 18 26	
ARQUITECTO D. JOSE LUIS HERRERO MARCOS	CALLE MOYOR N.º 14 34 001 Pineda Tel: 979 10 12 15

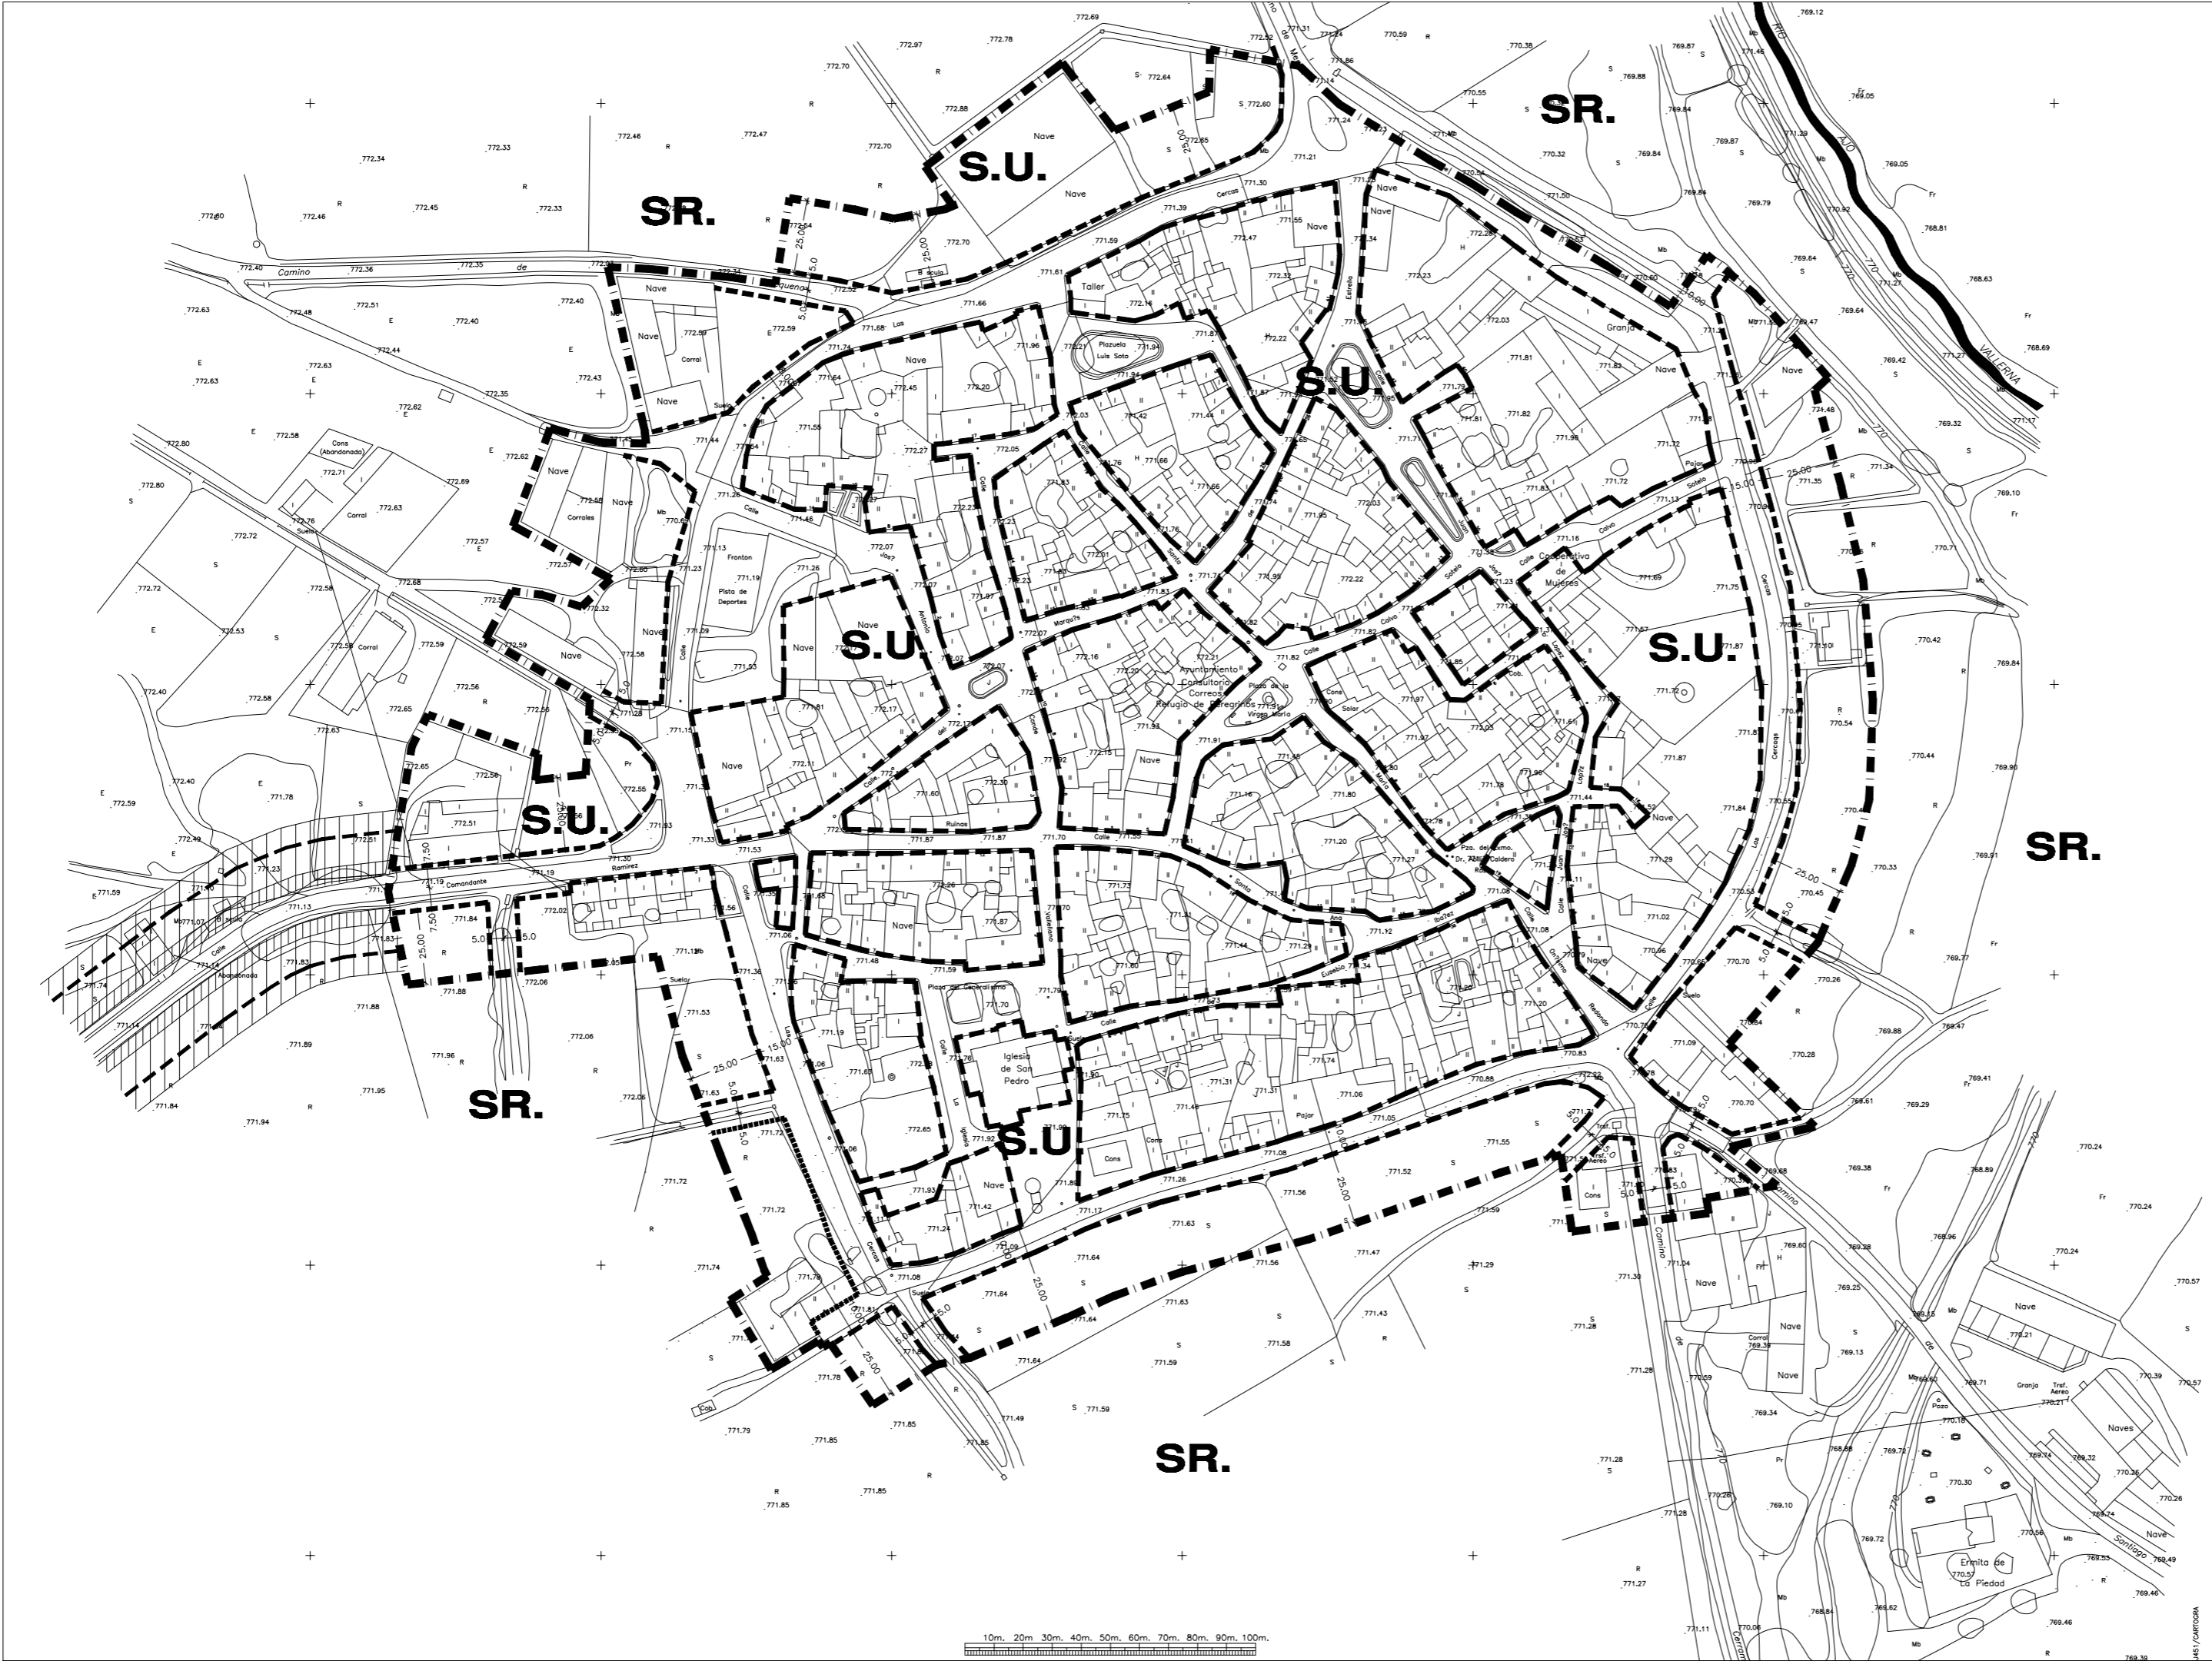

PROYECTO MODIFICACIÓN DE ELEMENTOS DE LAS NORMAS URBANÍSTICAS MUNICIPALES DE ITERO DE LA VEGA

PLANO	ORDENACION	3
ALINEACIONES Y RASANTES. PROPUESTA.		
ESCALA	1/2.000	FECHA Diciembre 2.013

PROMOTOR AYUNTAMIENTO DE ITERO DE LA VEGA Telf 979 18 18 26

ARQUITECTA HENAR GÓMEZ MORENO CALLE MOYOR N.º 6, 3º 34 001 Palencia Telf. 740121/620 86641

LEYENDA DE ORDENACION

CLASIFICACION DEL SUELO

SU. SUELO URBANO

SR. SUELO RUSTICO

RED VIARIA Y ALINEACIONES

----- ALINEACIONES

[Hatched Box] ZONA DE SERVIDUMBRE DE LA CARRETERA

[Hatched Box] ZONA DE AFECION DE LA CARRETERA

----- LINEA DE EDIFICACION

PROYECTO NORMAS URBANÍSTICAS MUNICIPALES LOCALIDAD ITERO DE LA VEGA

PLANO	REF. Q451/ORDENACION	3
ALINEACIONES Y RASANTES		
ESCALA	1/1.000	FECHA Octubre del 2.000

SUSTITUYE

APROBADO INICIALMENTE


EXPUESTO AL PUBLICO


APROBADO PROVISIONALMENTE

APROBADO DEFINITIVAMENTE

PROMOTOR AYUNTAMIENTO DE ITERO DE LA VEGA Telf 979 18 18 26

ARQUITECTO D. JOSE LUIS HERRERO MARCOS CALLE MOYOR N.º 6, 3º 34 001 Palencia Telf. 740121/620 86641

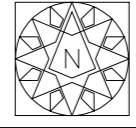

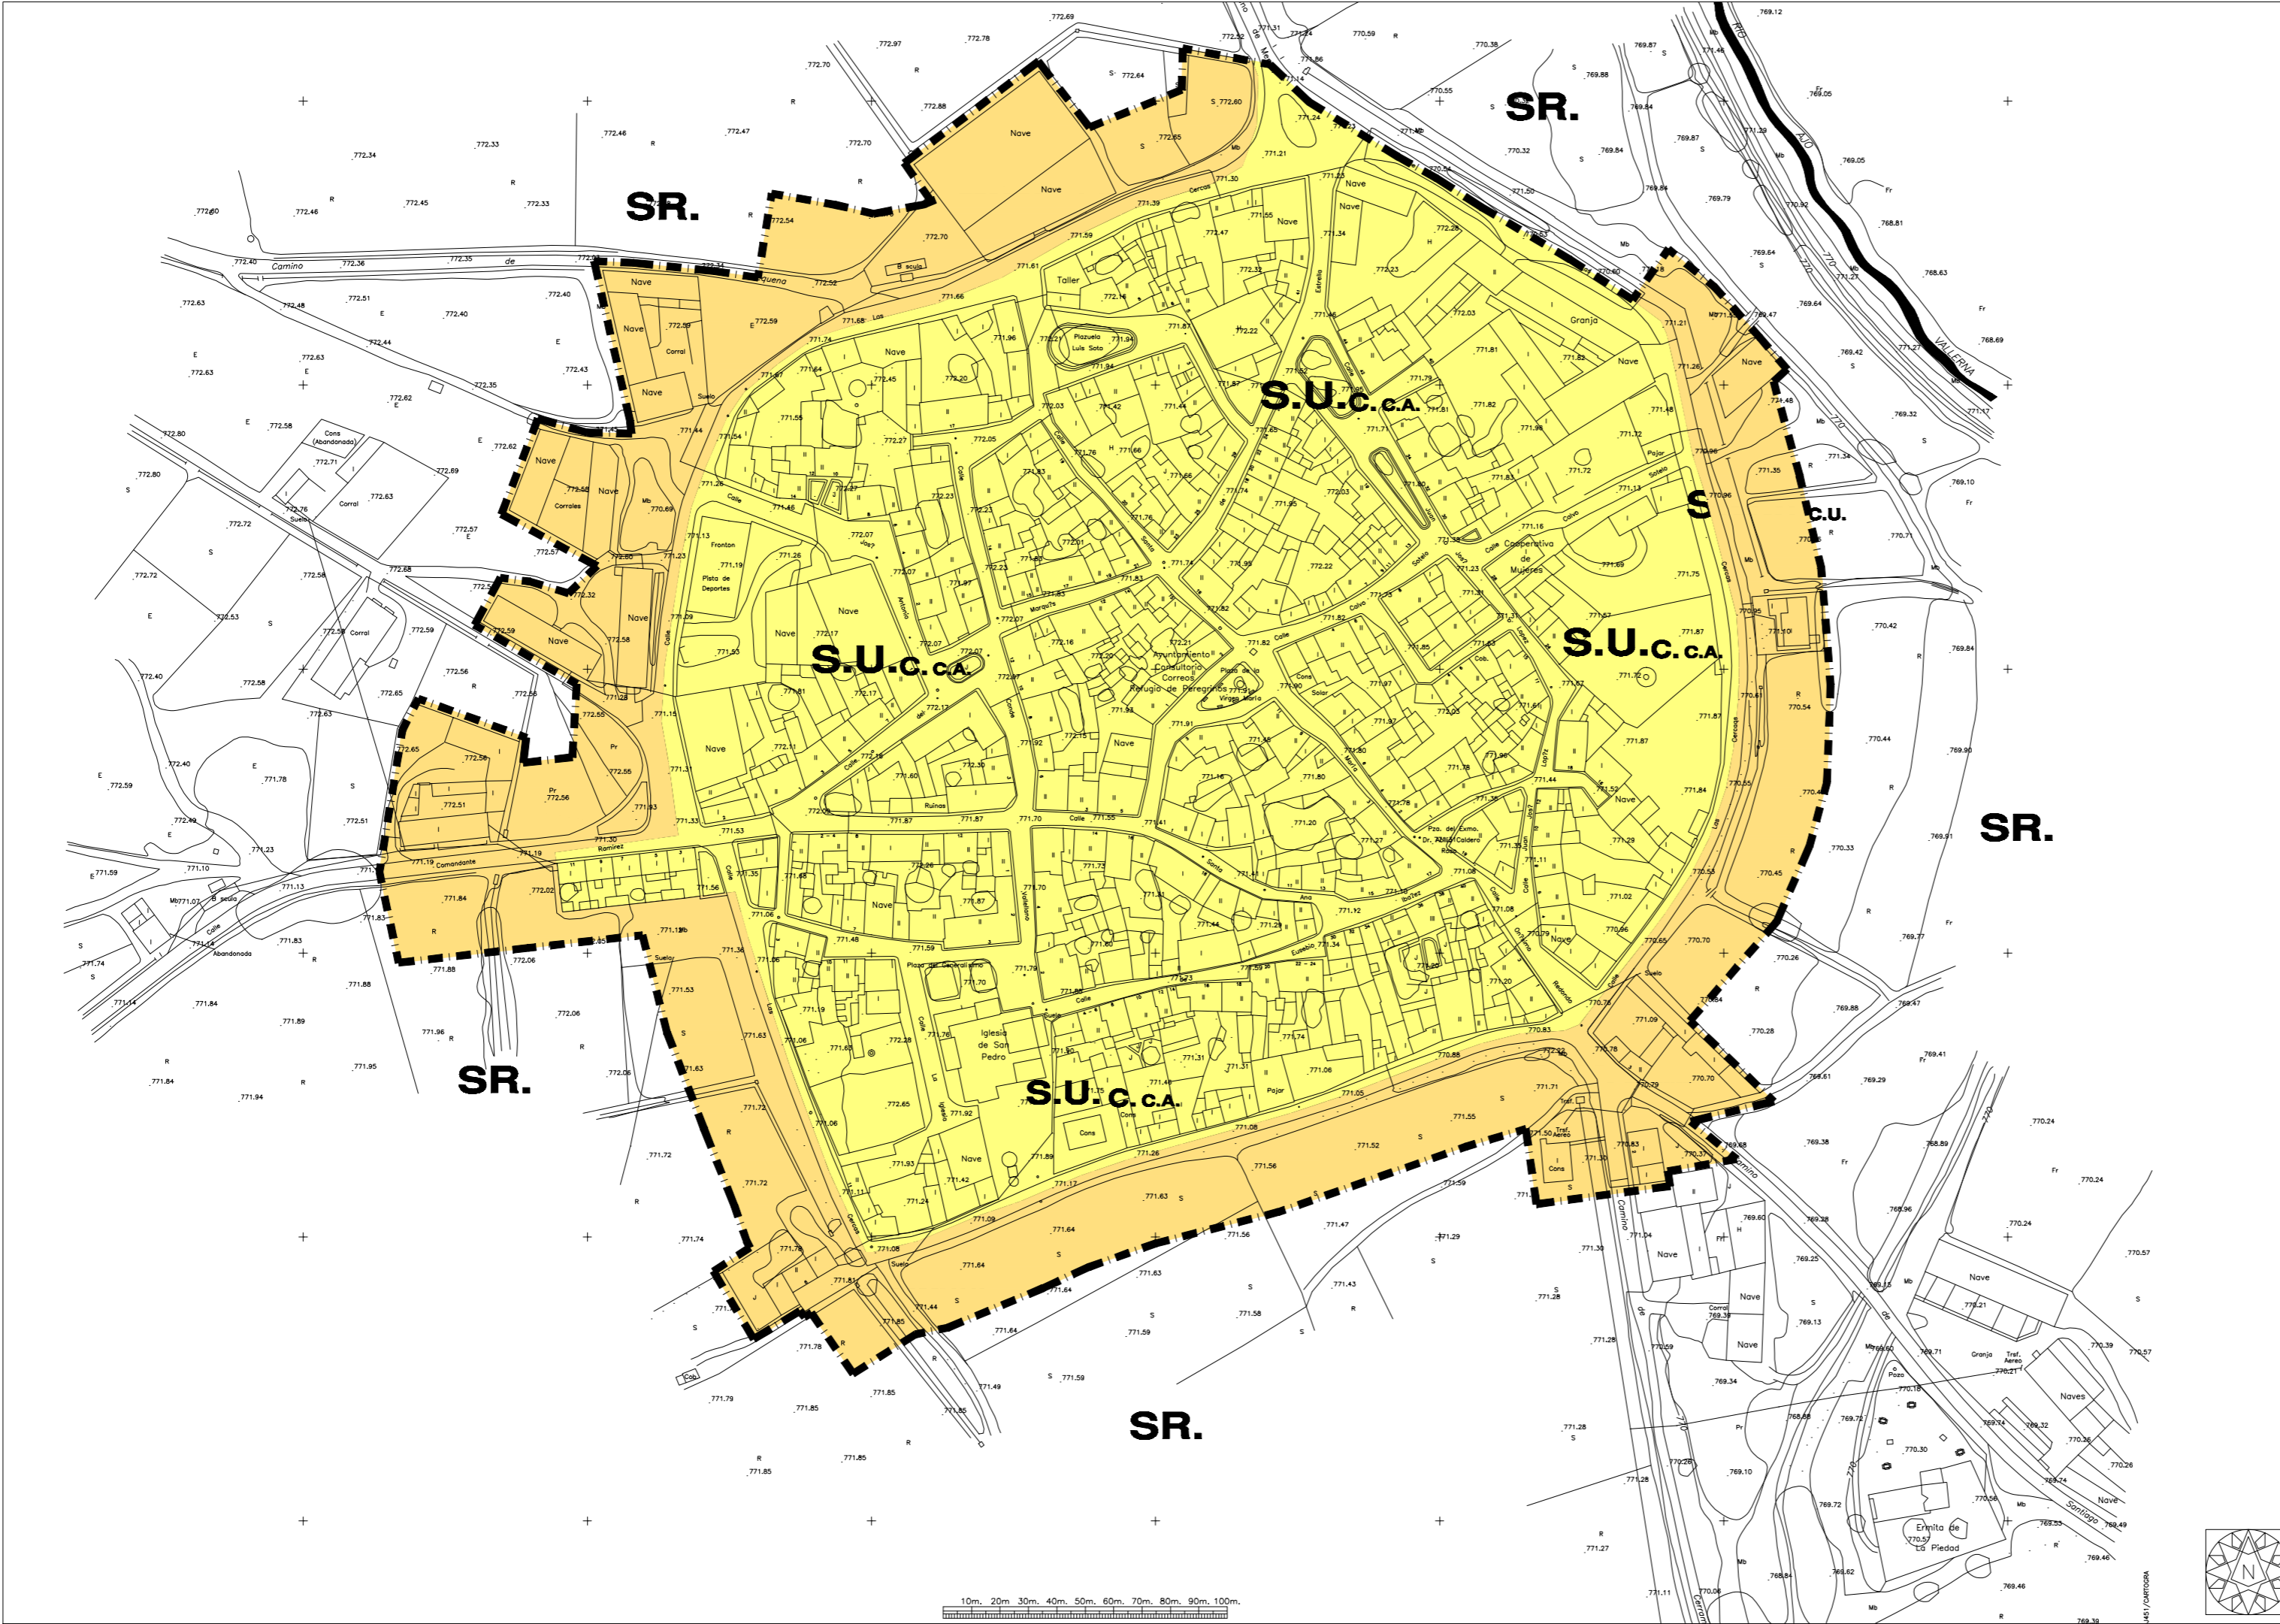

PROYECTO MODIFICACIÓN DE ELEMENTOS DE LAS NORMAS URBANÍSTICAS MUNICIPALES DE ITERO DE LA VEGA

PLANO	ORDENACION	4
CATEGORIAS Y USOS PORM. EN S.U. PROPUESTA.		
ESCALA	1/2.000	FECHA Diciembre 2.013

PROMOTOR AYUNTAMIENTO DE ITERO DE LA VEGA Tel: 979 18 18 26

ARQUITECTA HENAR GÓMEZ MORENO CALLE MOYOR N.º 6, 3º 34 001 Palencia Tel: 740121/620 86641

LEYENDA DE ORDENACION

CLASIFICACION DEL SUELO

SU. SUELO URBANO

SR. SUELO RUSTICO

CATEGORIAS DEL SUELO URBANO

C. CONSOLIDADO

NC. NO CONSOLIDADO

ZONAS SUELO URBANO CONSOLIDADO

CA. CASCO ANTIGUO


CU. CRECIMIENTO URBANO

PROYECTO NORMAS URBANÍSTICAS MUNICIPALES LOCALIDAD ITERO DE LA VEGA

PLANO	REF. QJ451/0RUSPORI	ORDENACION	4
CATEGORIAS Y USOS PORMENORIZADOS EN SUELO URBANO			
ESCALA	1/1.000	FECHA	Octubre del 2.000
SUSTITUYE			
APROBADO INICIALMENTE			
EXPUESTO AL PUBLICO			
APROBADO PROVISIONALMENTE			
APROBADO DEFINITIVAMENTE			

PROMOTOR AYUNTAMIENTO DE ITERO DE LA VEGA Tel: 979 18 18 26

ARQUITECTO D. JOSE LUIS HERRERO MARCOS CALLE MOYOR N.º 6, 3º 34 001 Palencia Tel: 740121/620 86641

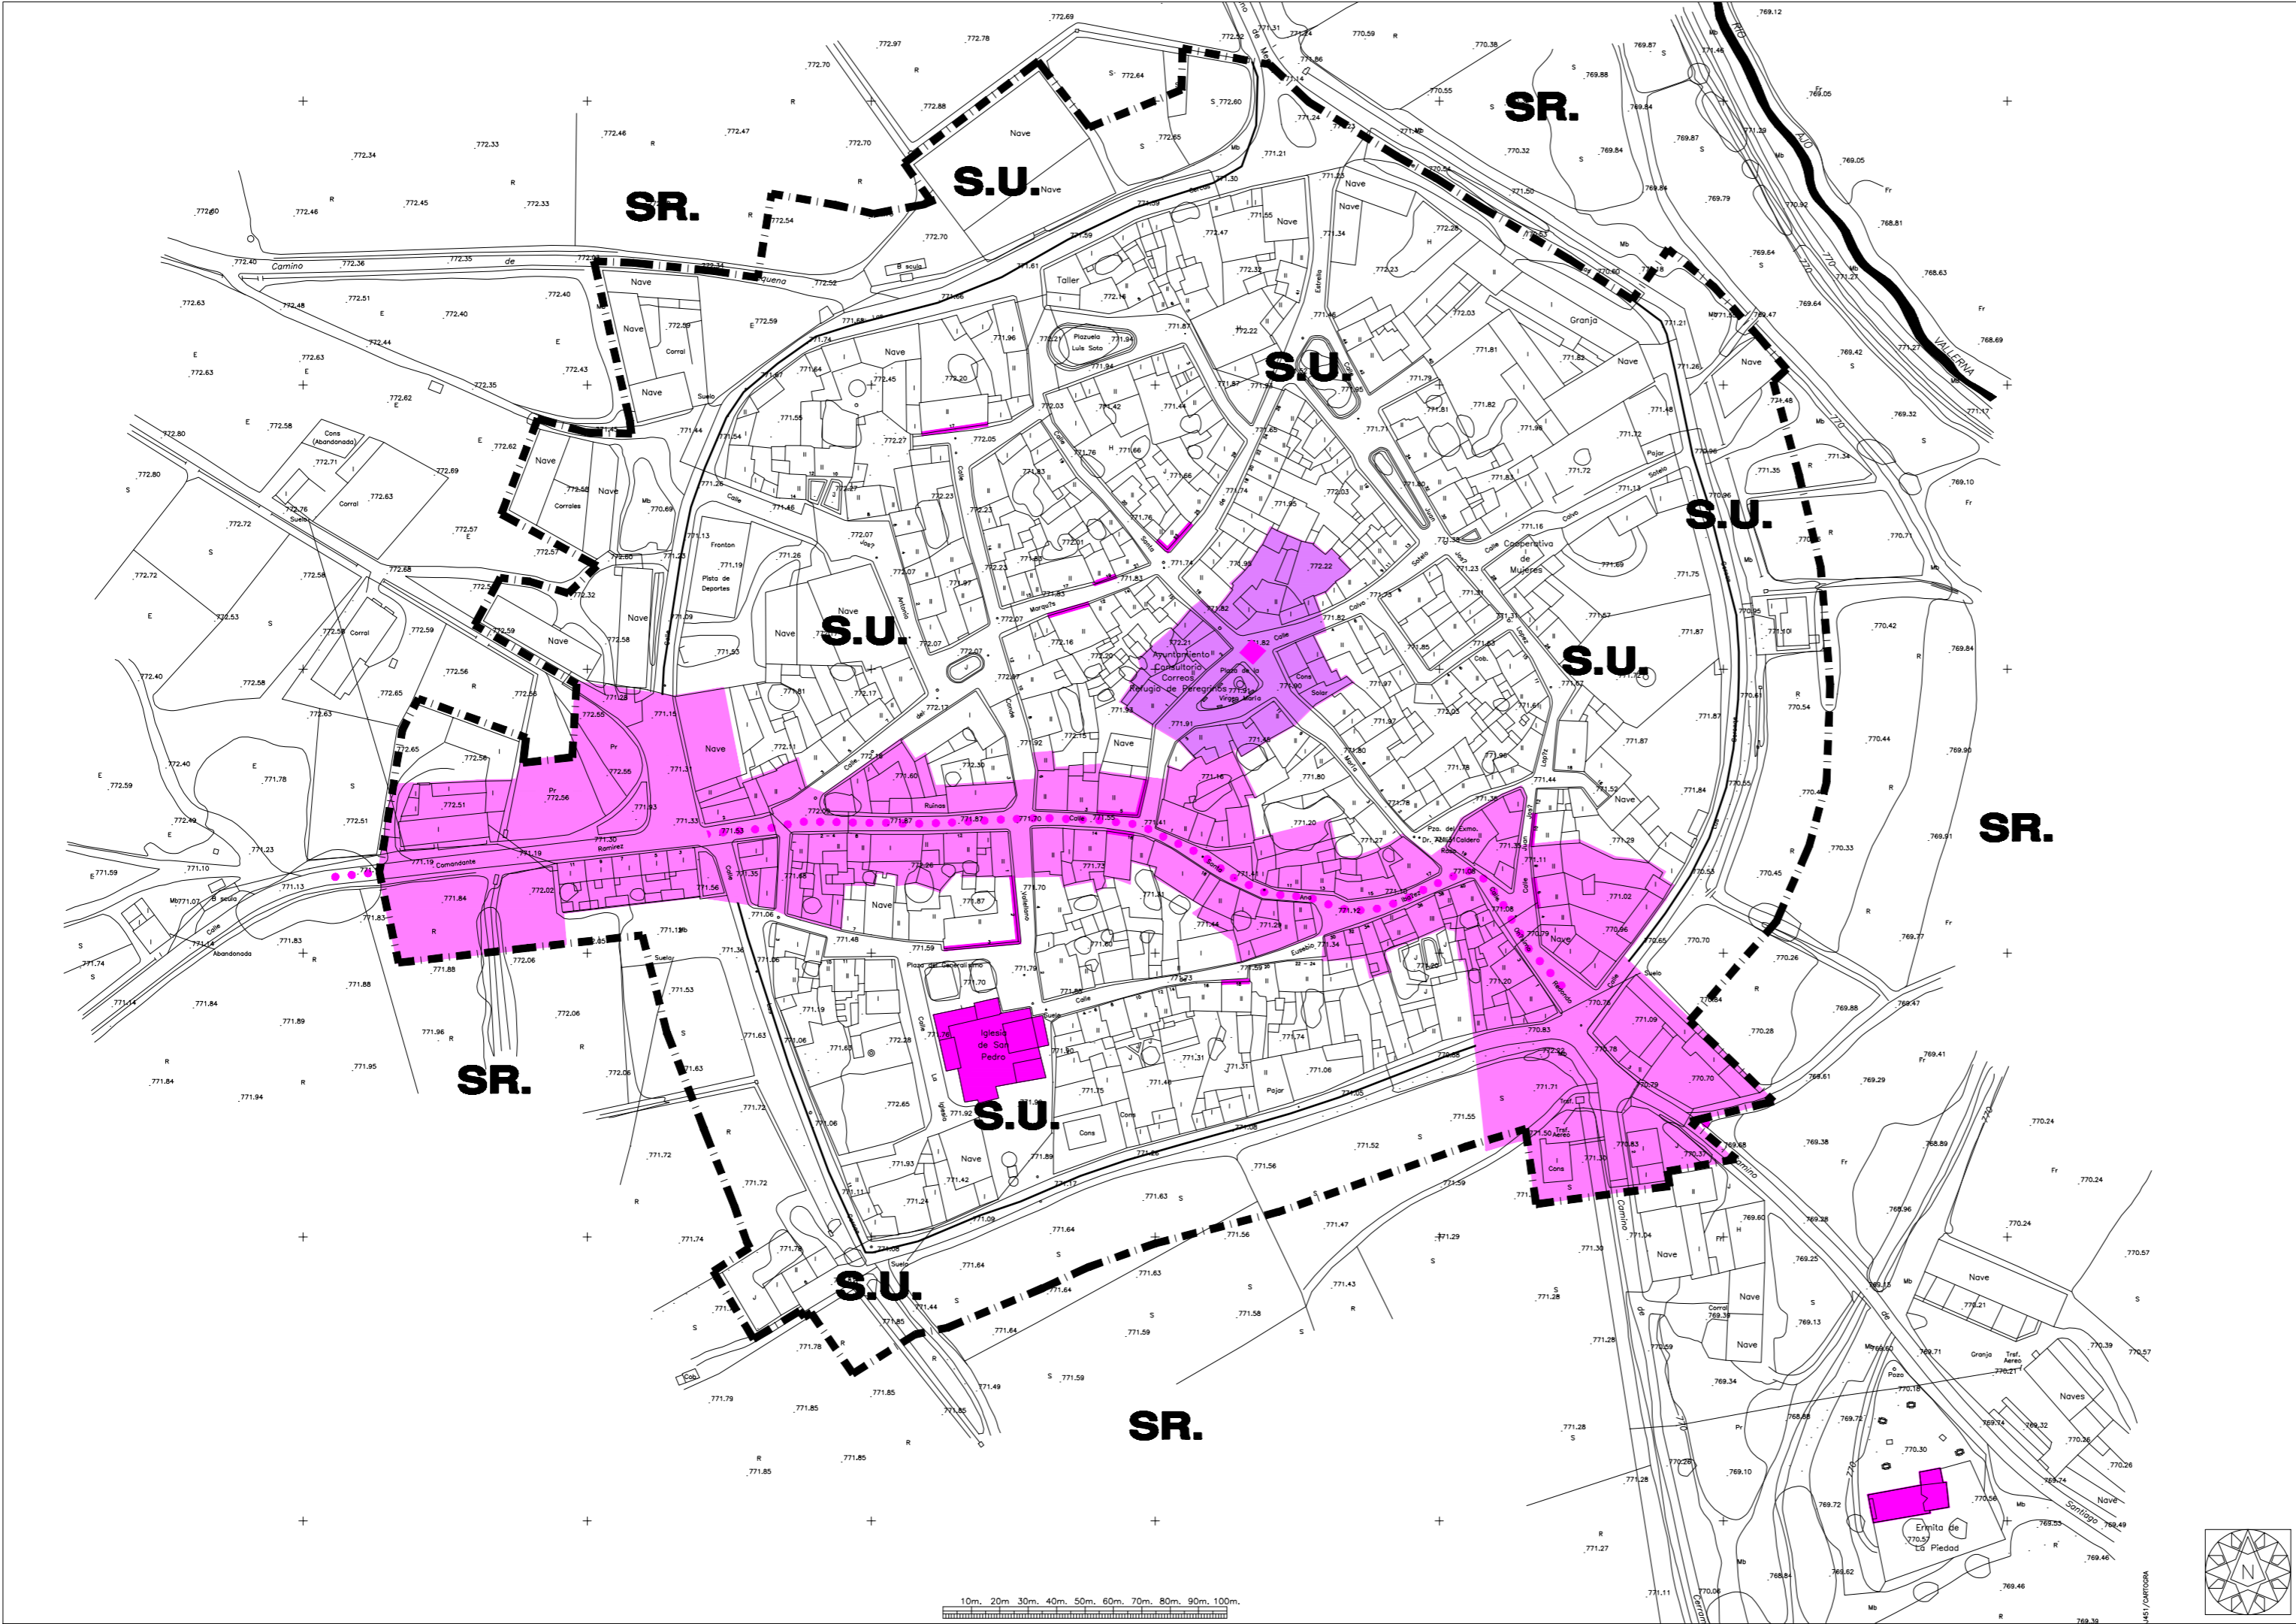

PROYECTO MODIFICACIÓN DE ELEMENTOS DE LAS NORMAS URBANÍSTICAS MUNICIPALES DE ITERO DE LA VEGA

PLANO	ORDENACION	6
PROTECCION CULTURAL EN S.U.C. PROPUESTA.		
ESCALA	1/2.000	FECHA Diciembre 2.013

PROMOTOR AYUNTAMIENTO DE ITERO DE LA VEGA Tel: 979 18 18 26

ARQUITECTA HENAR GÓMEZ MORENO CALLE MOYOR N.º 6, 3º 34 001 Palencia Tel: 940121/620 866441

LEYENDA DE ORDENACION

CLASIFICACION DEL SUELO

S.U. SUELO URBANO

--- LIMITE DEL SUELO URBANO

SR. SUELO RUSTICO

PROTECCION CULTURAL

●●●●● CAMINO DE SANTIAGO

■ ENTORNO PROTECCION DE BIENES DE INTERES CULTURAL

■ ENTORNO PROTECCION CULTURAL

■ EDIFICIO PROTECCION CULTURAL


— FACHADA ARQUITECTURA TRADICIONAL

PROYECTO NORMAS URBANÍSTICAS MUNICIPALES LOCALIDAD ITERO DE LA VEGA

PLANO	REF. QJ451/0RPROCU ORDENACION	6
PROTECCION CULTURAL EN SUELO URBANO CONSOLIDADO		
ESCALA	1/1.000	FECHA Octubre del 2.000
SUSTITUYE		
APROBADO INICIALMENTE		
EXPUESTO AL PUBLICO		
APROBADO PROVISIONALMENTE		
APROBADO DEFINITIVAMENTE		

PROMOTOR AYUNTAMIENTO DE ITERO DE LA VEGA Tel: 979 18 18 26

ARQUITECTO D. JOSE LUIS HERRERO MARCOS CALLE MOYOR N.º 6, 3º 34 001 Palencia Tel: 940121/620 866441

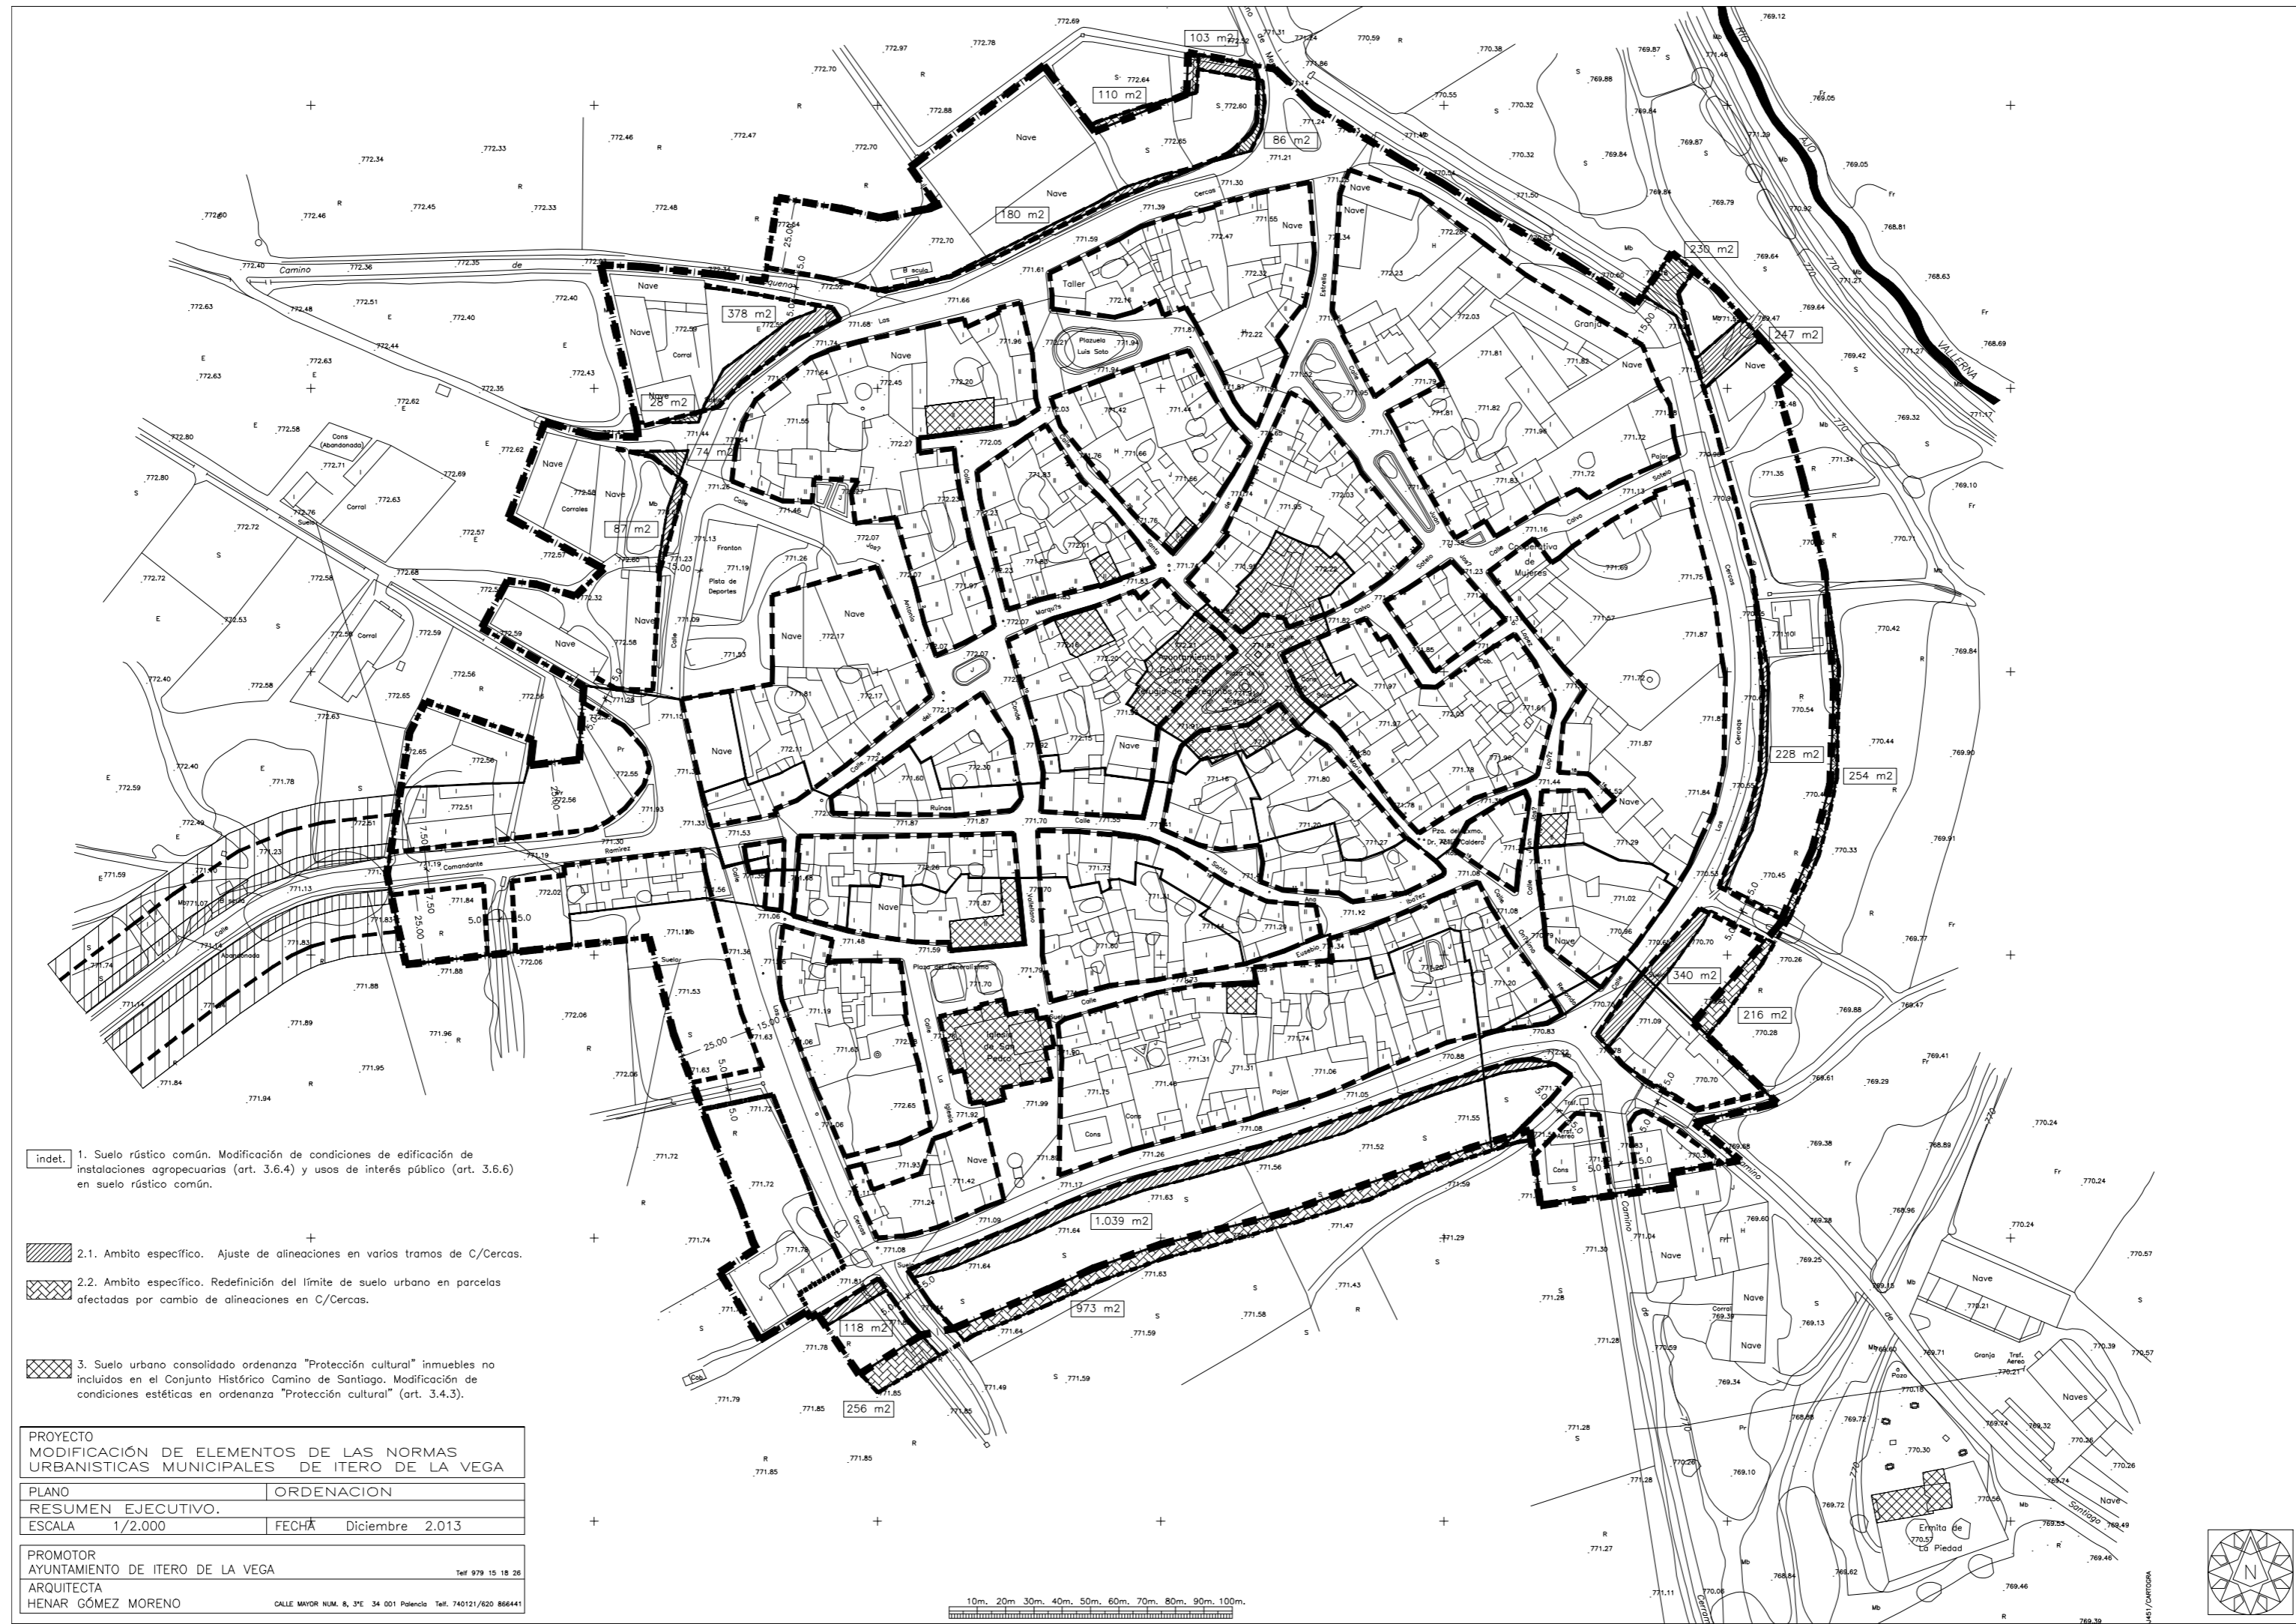

indet. 1. Suelo rústico común. Modificación de condiciones de edificación de instalaciones agropecuarias (art. 3.6.4) y usos de interés público (art. 3.6.6) en suelo rústico común.

2.1. Ambito específico. Ajuste de alineaciones en varios tramos de C/Cercas.

2.2. Ambito específico. Redefinición del límite de suelo urbano en parcelas afectadas por cambio de alineaciones en C/Cercas.

3. Suelo urbano consolidado ordenanza "Protección cultural" inmuebles no incluidos en el Conjunto Histórico Camino de Santiago. Modificación de condiciones estéticas en ordenanza "Protección cultural" (art. 3.4.3).

PROYECTO
MODIFICACIÓN DE ELEMENTOS DE LAS NORMAS
URBANÍSTICAS MUNICIPALES DE ITEIRO DE LA VEGA

PLANO	ORDENACIÓN
RESUMEN EJECUTIVO.	
ESCALA 1/2.000	FECHA Diciembre 2.013

PROMOTOR AYUNTAMIENTO DE ITEIRO DE LA VEGA	Tel 978 15 18 28
ARQUITECTA HENAR GÓMEZ MORENO	CALLE MAIOR NUM. 8, 3ºE 34 001 Palencia Tel. 745121/820 86641

10m 20m 30m 40m 50m 60m 70m 80m 90m 100m

